


Kremo förankringsplatta  
hylsspik 9x1 3+3 st.

Elastisk mastix + bastätning

Mineralull

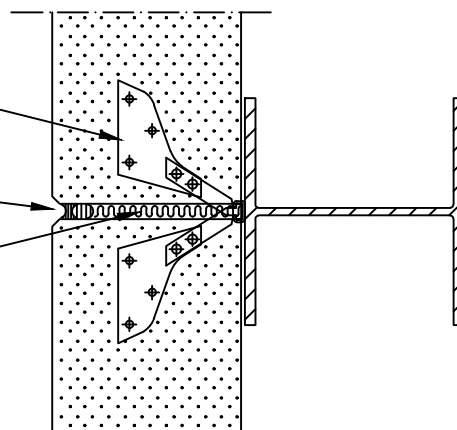


Halven monteringsprofil (L=100 mm)  
svetsad fast på stolpen med  
600 mm steg

Kremo förankringsplatta i  
varje fog

Hylsspik

bauroc VÄGGELEMENT

Elastisk fogtätningstejp 2  
st i varje horisontell fog  
eller BLOCKLIM

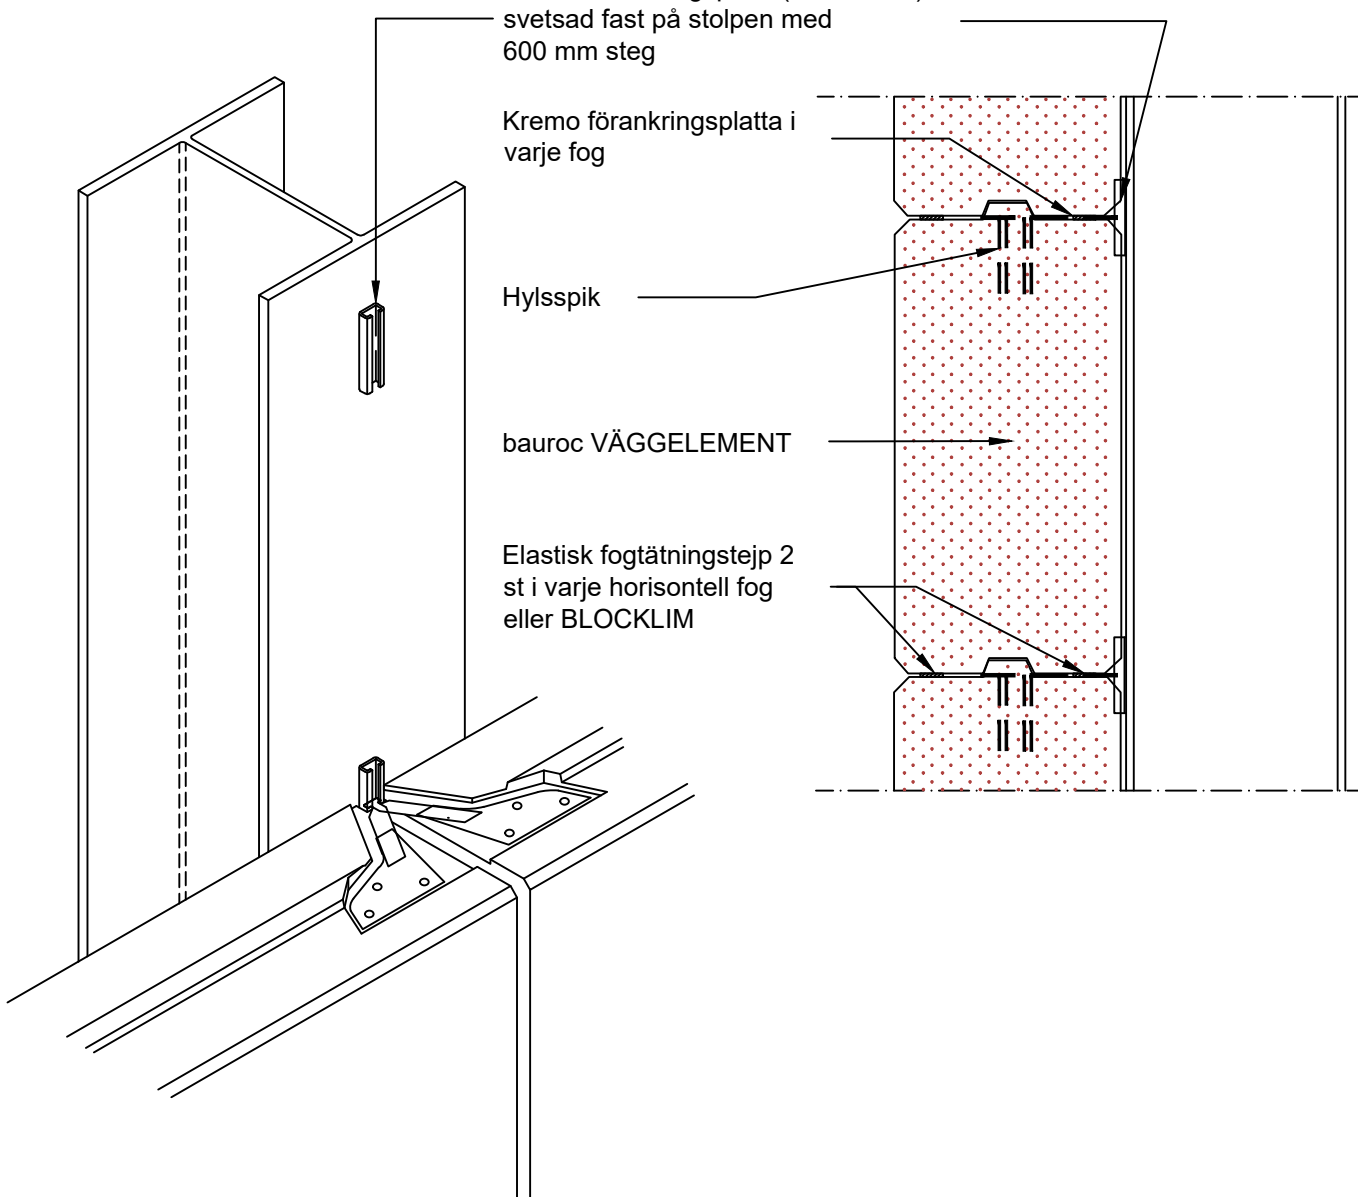

Ritningens namn

bauroc VÄGGELEMENT 250 mm; stålstolpe,  
blindfäste Kremo, brandmotstånd EI-M 180

**bauroc**

Ritad av

Skala

M 1:10

Datum

07.2023

Ritning nr.

Vägg 2.1.2