


Kremo förankringsplatta  
hylsspik 9x1 3+3 st.

Elastisk mastix + bastätning

Mineralull


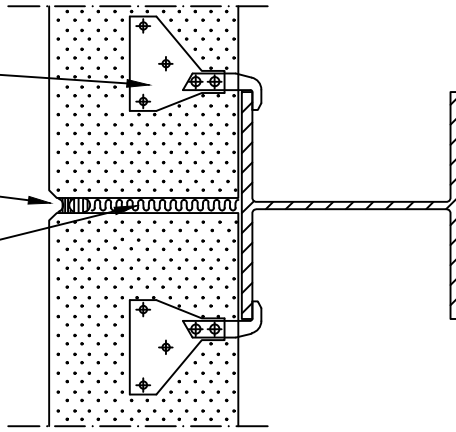


Kremo förankringsplatta i  
varje fog

Hylsspik

bauroc VÄGGELEMENT

Elastisk fogtätningstejp 2  
st i varje horisontell fog  
eller BLOCKLIM

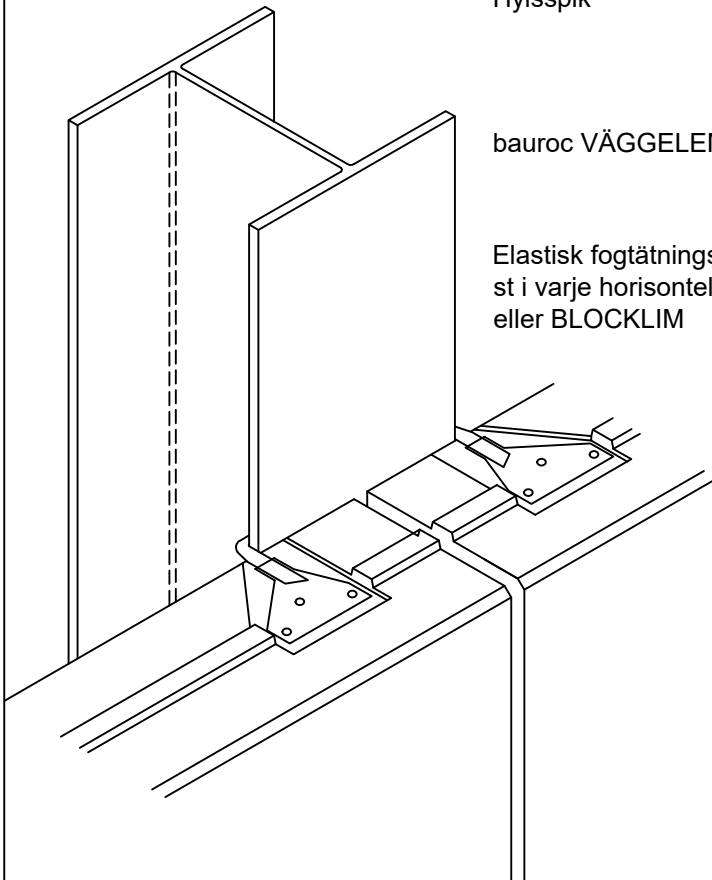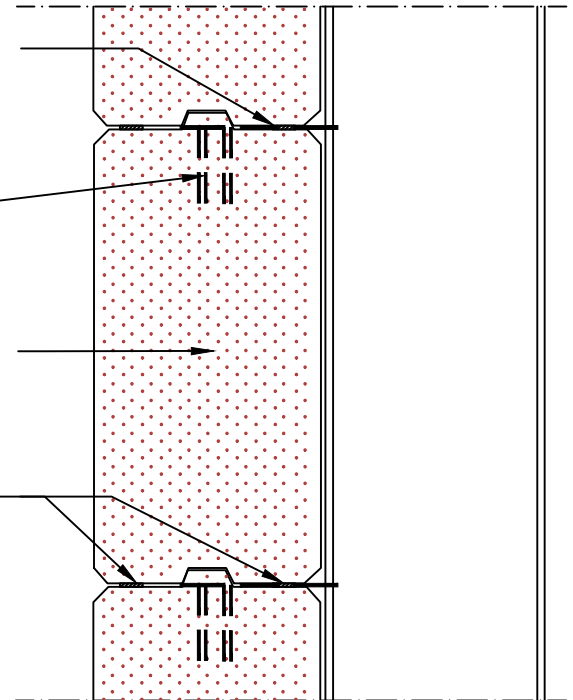

	Ritningens namn bauroc VÄGGELEMENT 250 mm; stålstolpe, blindfäste Kremo, brandmotstånd EI-M 180	
	Ritad av	Skala M 1:10
	Datum 07.2023	Ritning nr. Vägg 2.1.3