


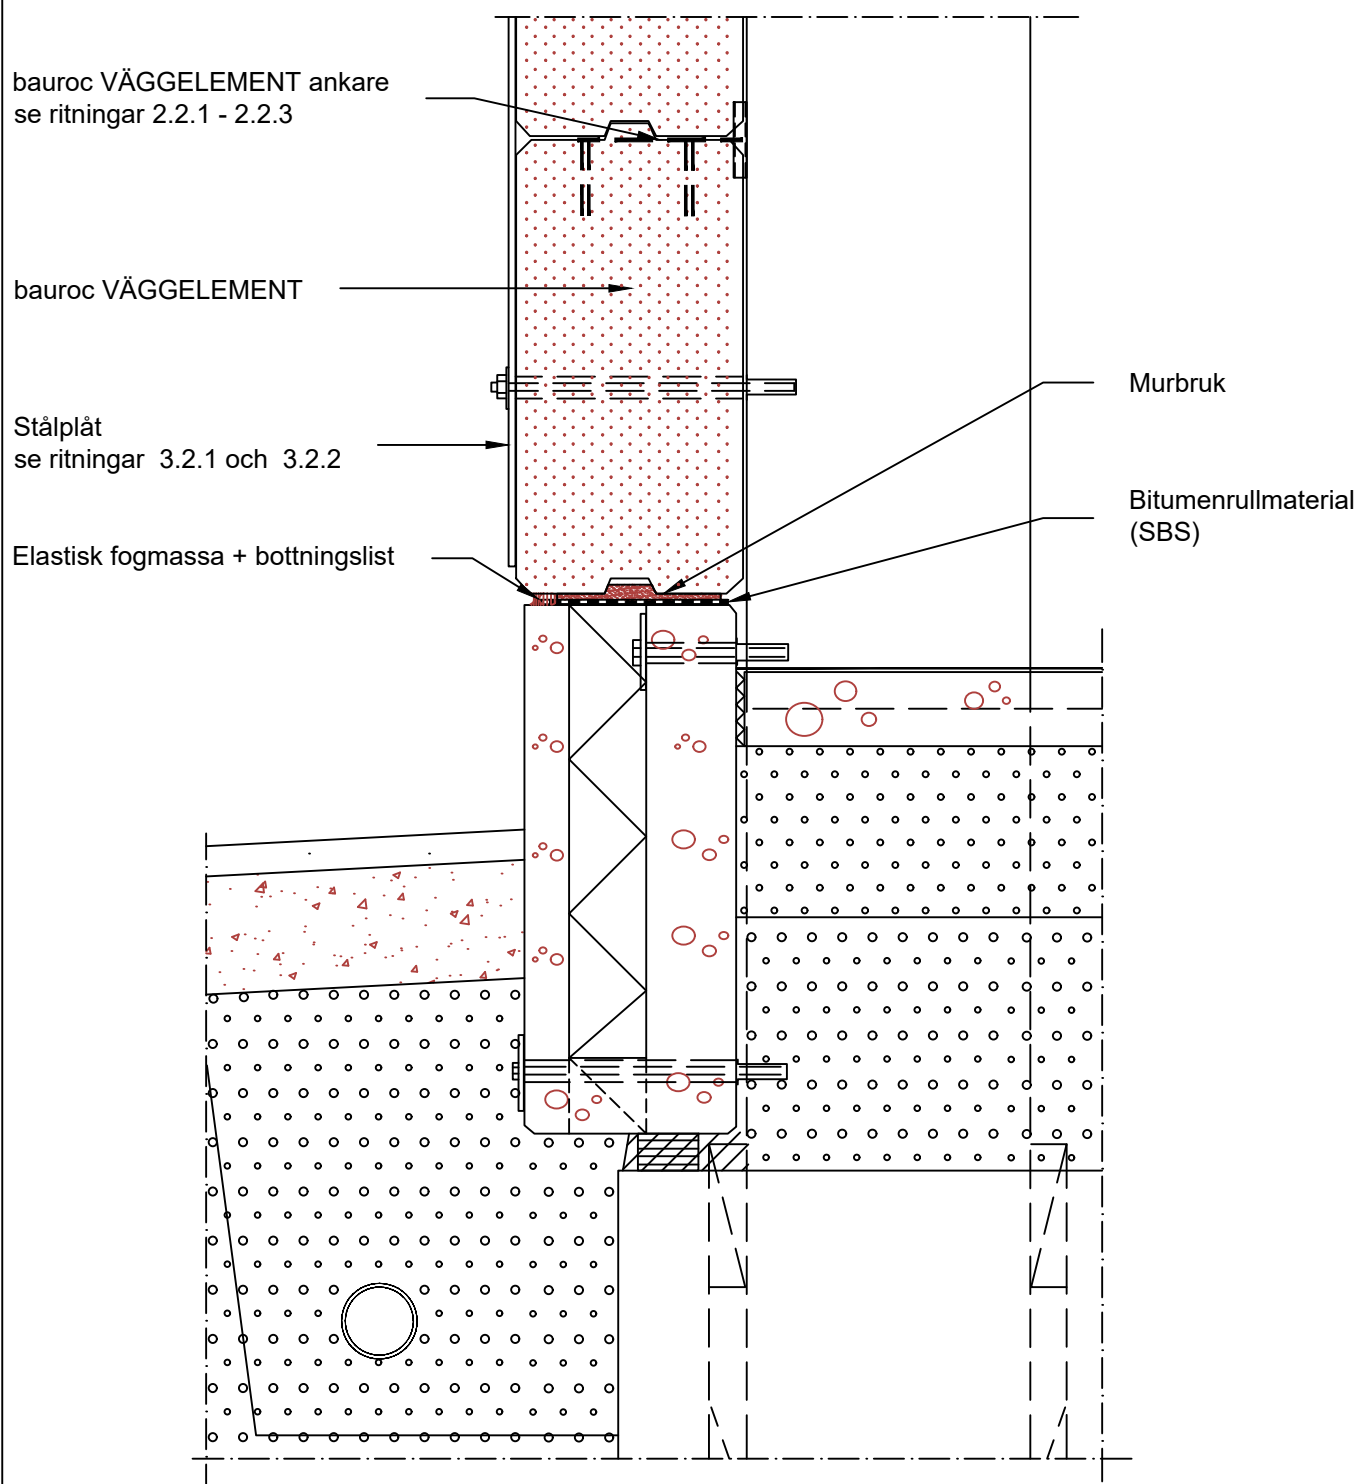

De två alternativa sätten för montering av LIGGANDE VÄGGELEMNT som visas på ritningen – bauroc LIGGANDE VÄGGELEMNT ankare eller halfen med gängstång.
Lämplig monteringsmetod väljs av projektören.

	Ritningens namn Sockelnod bauroc VÄGGELEMENT	
	Ritad av	Skala M 1:10
	Datum 03.2025	Ritning nr. Grund 1.1.1