


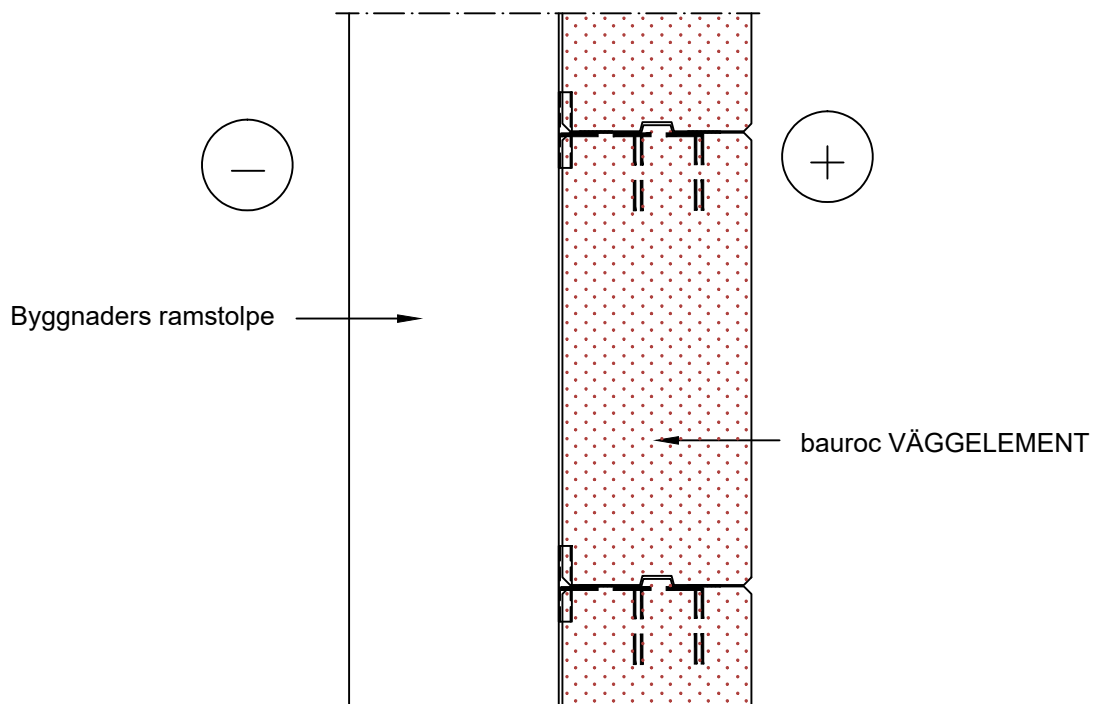

Yttervägg

Vägg tjocklek

375 mm
300 mm
250 mm
200 mm
150 mm

Värmeöverföring

0,4 W/(m²K)
0,49 W/(m²K)
0,57 W/(m²K)
0,7 W/(m²K)
0,9 W/(m²K)

	Ritningens namn bauroc VÄGGELEMENT Värmegenomsläpplighet hos panelväggar	
	Ritad av	Skala M 1:10
	Datum 03.2025	Ritning nr. Vägg 1.2.2