


bauroc VÄGGELEMENT

Ramplugg eller ankare

Hål Ø60 + stål T12
fyllt med plast cement murbruk

Tätning med mineralull
eller polyuretanskum

Stålplåt
se ritningar 3.2.1 och 3.2.2

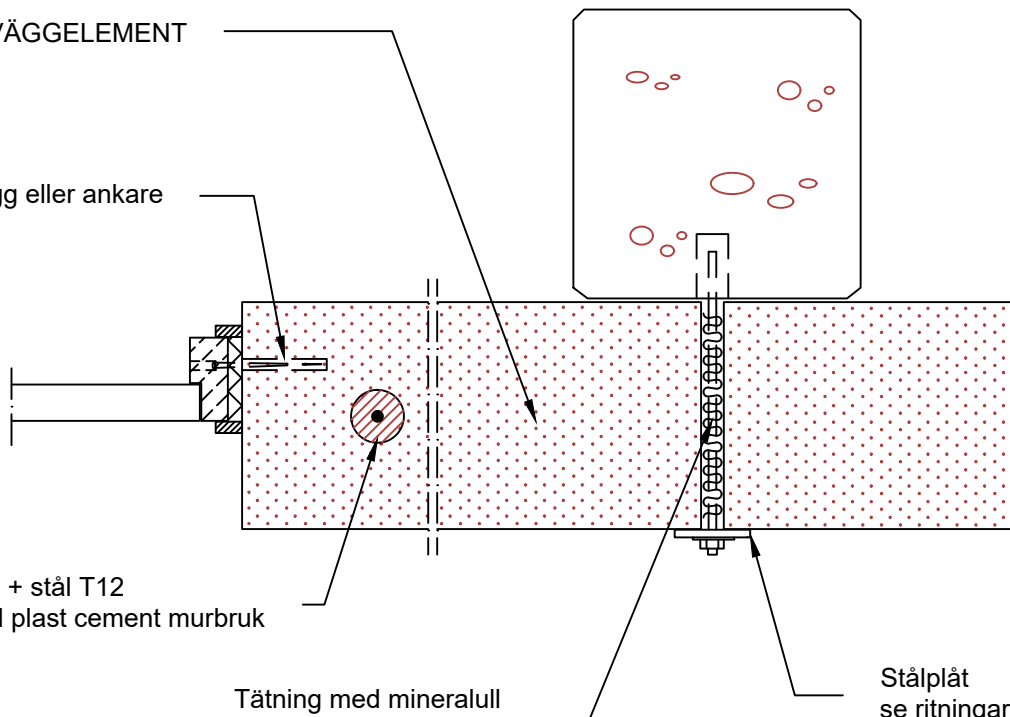

	Ritningens namn bauroc VÄGGELEMENT Dörröppning upp till 1200 mm	
	Ritad av	Skala M 1:10
	Datum 03.2025	Ritning nr. Vägg 1.2.4