


bauroc VÄGGELEMENT
eller väggblock

Ramplugg eller ankare

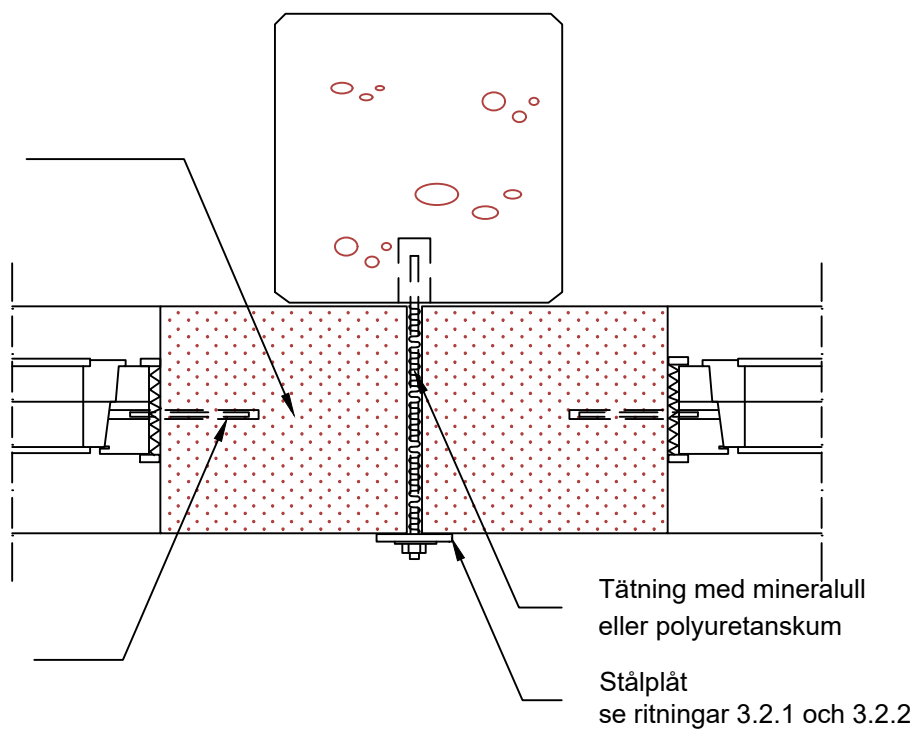

Ritningens namn

bauroc VÄGGELEMENT
Pellar mellan fönstren

bauroc

Ritad av

Skala

M 1:10

Datum

03.2025

Ritning nr.

Vägg 1.2.7