



bauroc VÄGGELEMENT

Gängstång M12 c/c 1200
förzinkad

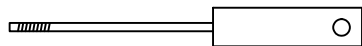

Stålplåt
se ritningar 3.2.1 och 3.2.2

Tätning med mineralull eller
polyuretanskum

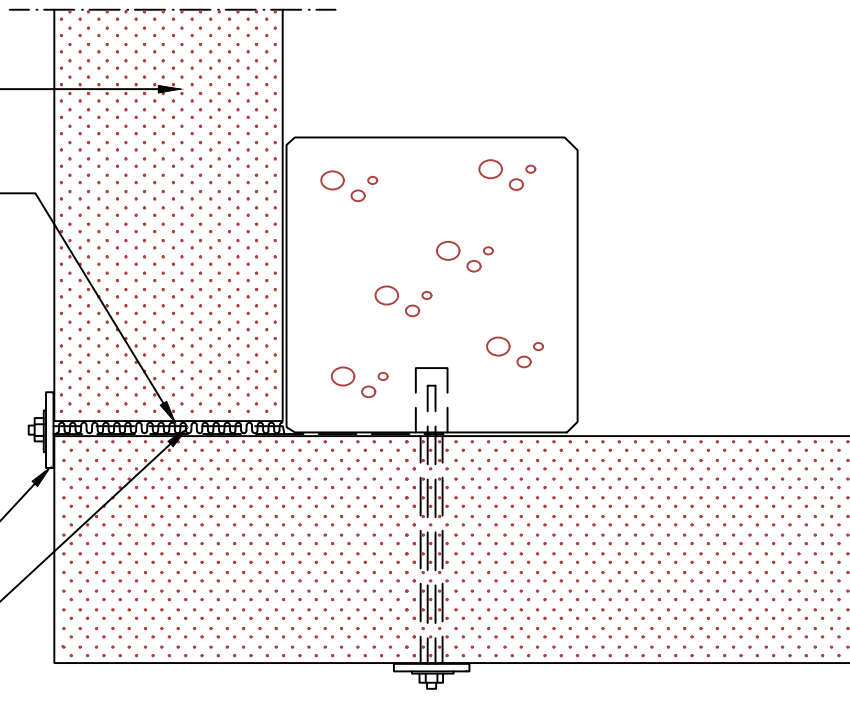

bauroc

Ritningens namn

bauroc VÄGGELEMENT
Vägghörn, EI-M brandsäker vägg

Ritad av

Skala

M 1:10

Datum

03.2025

Ritning nr.

Vägg1.2.8