


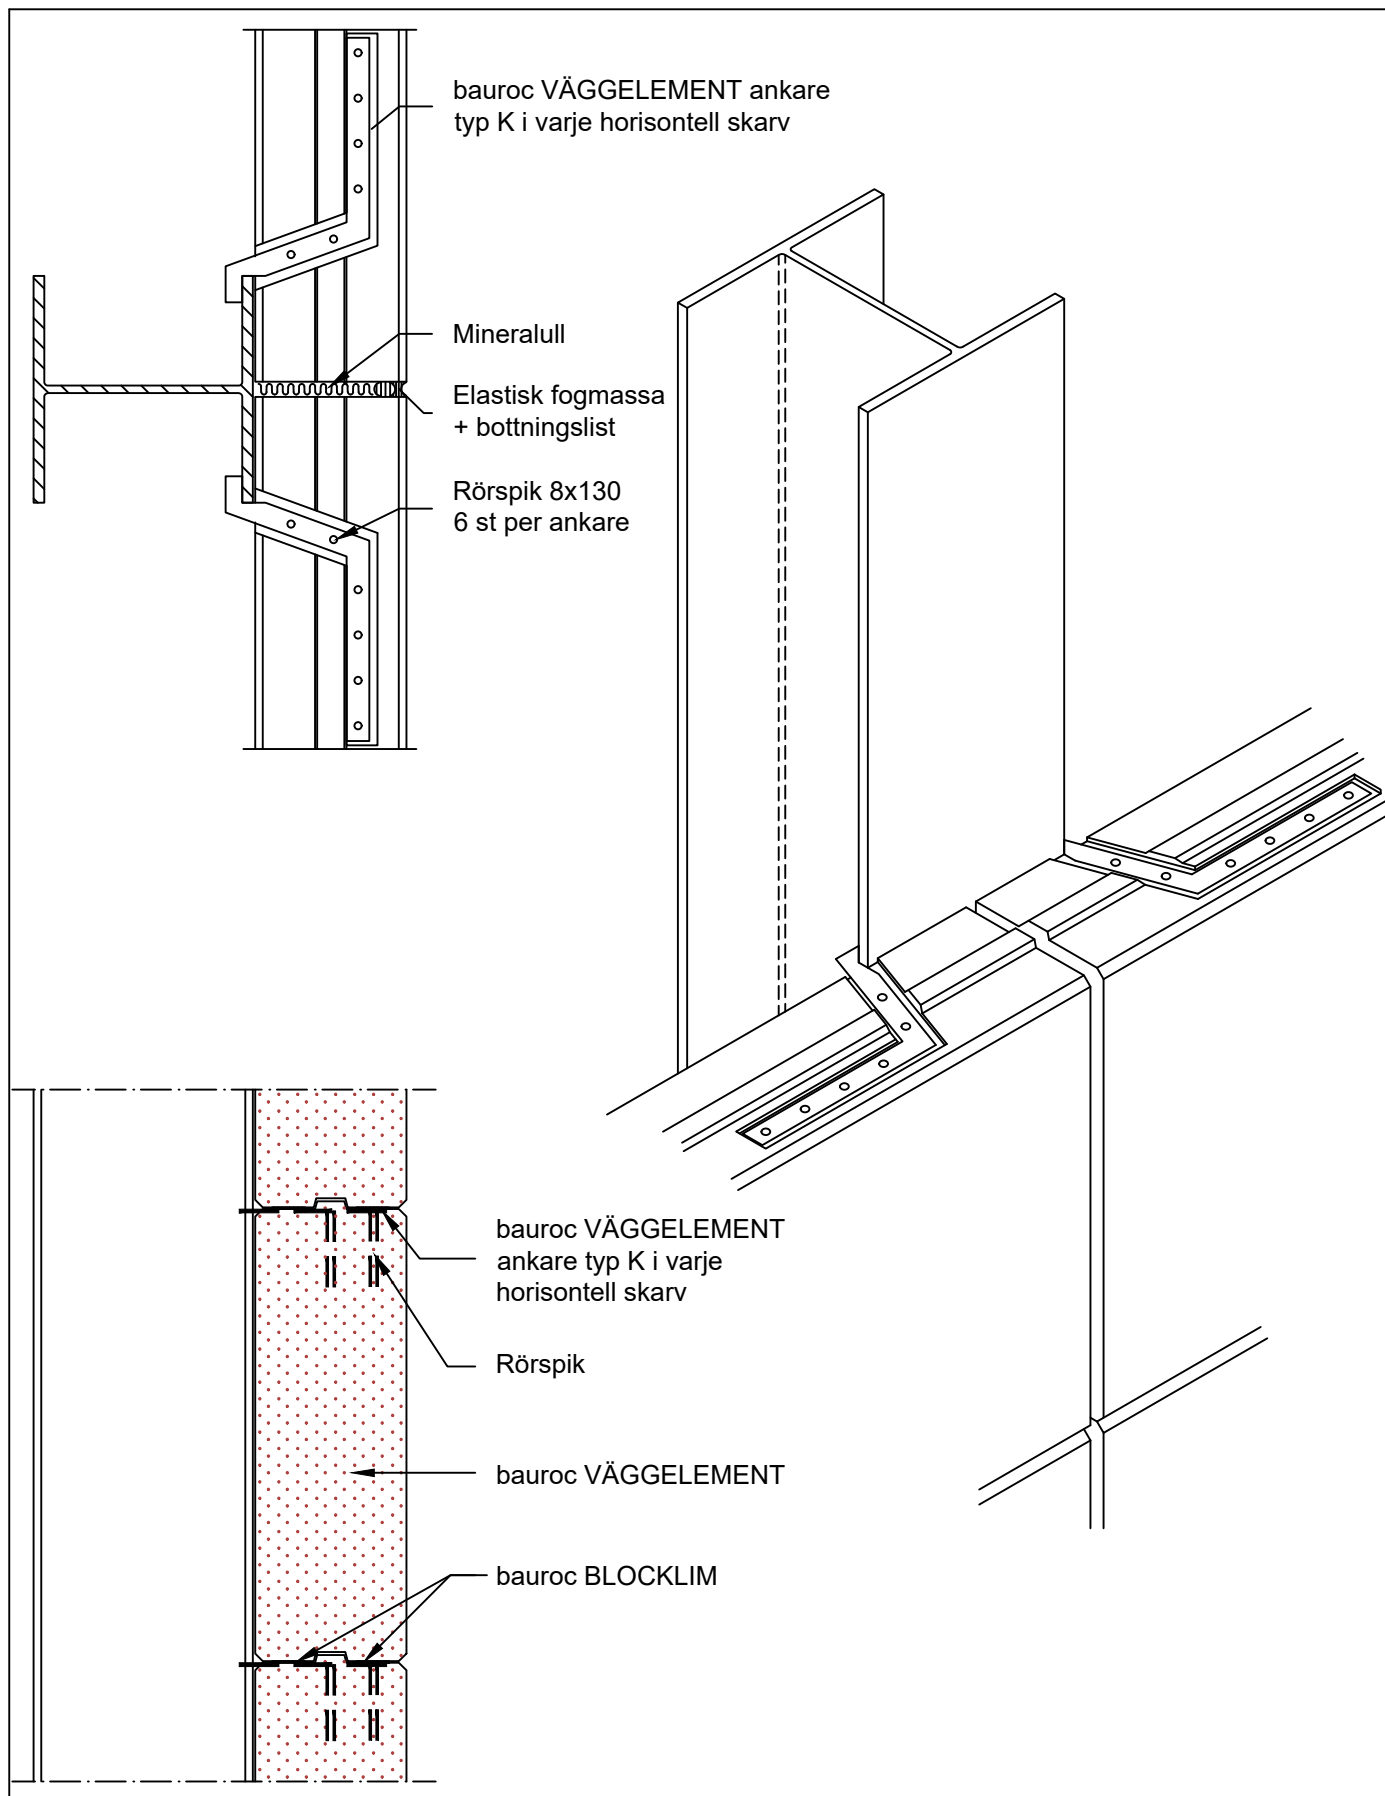

	Ritningens namn bauroc VÄGGELEMENT; stål stolpe VÄGGELEMENT ankare typ K; brandmotstånd EI-M	
	Ritad av	Skala M 1:10
	Datum 03.2025	Ritning nr. Vägg 2.2.3