



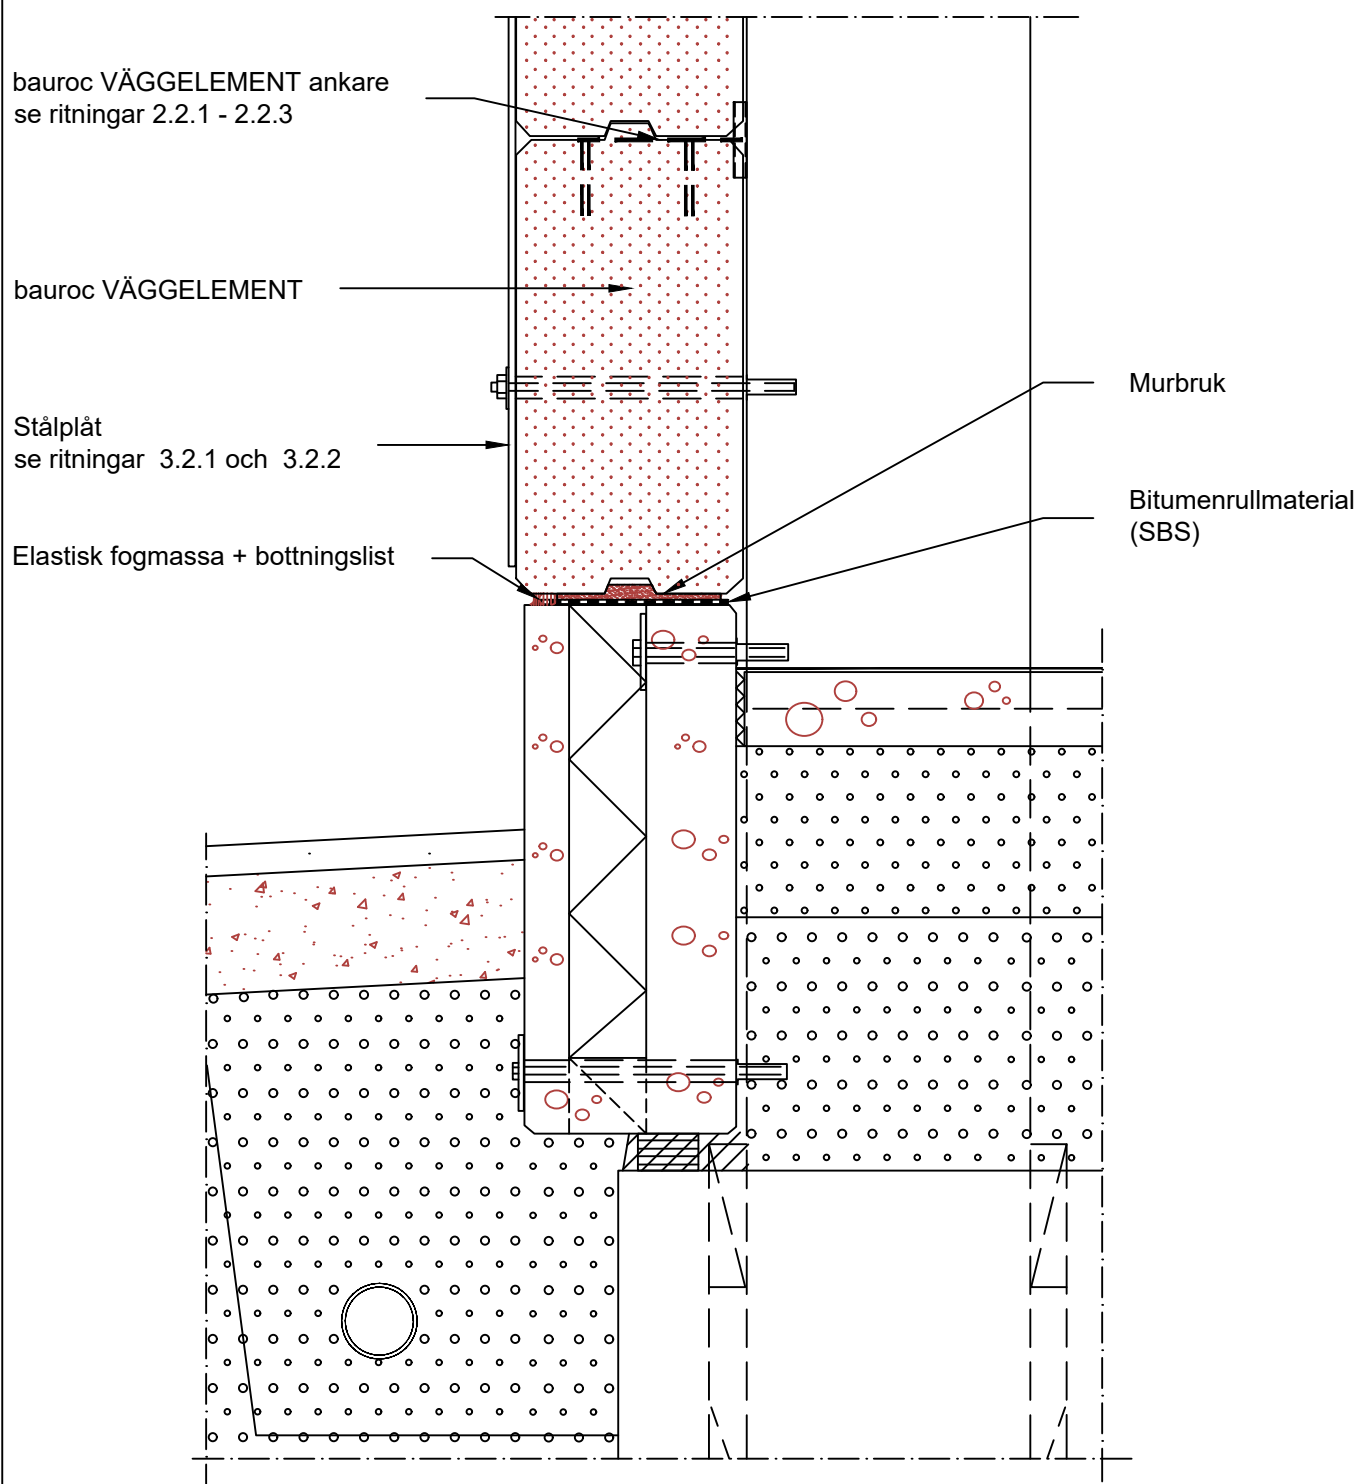

De två alternativa sätten för montering av LIGGANDE VÄGGELEMNT som visas på ritningen – bauroc LIGGANDE VÄGGELEMNT ankare eller halfen med gängstång.
Lämplig monteringsmetod väljs av projektören.

	Ritningens namn Sockelnod bauroc VÄGGELEMENT	
	Ritad av	Skala M 1:10
	Datum 03.2025	Ritning nr. Grund 1.1.1

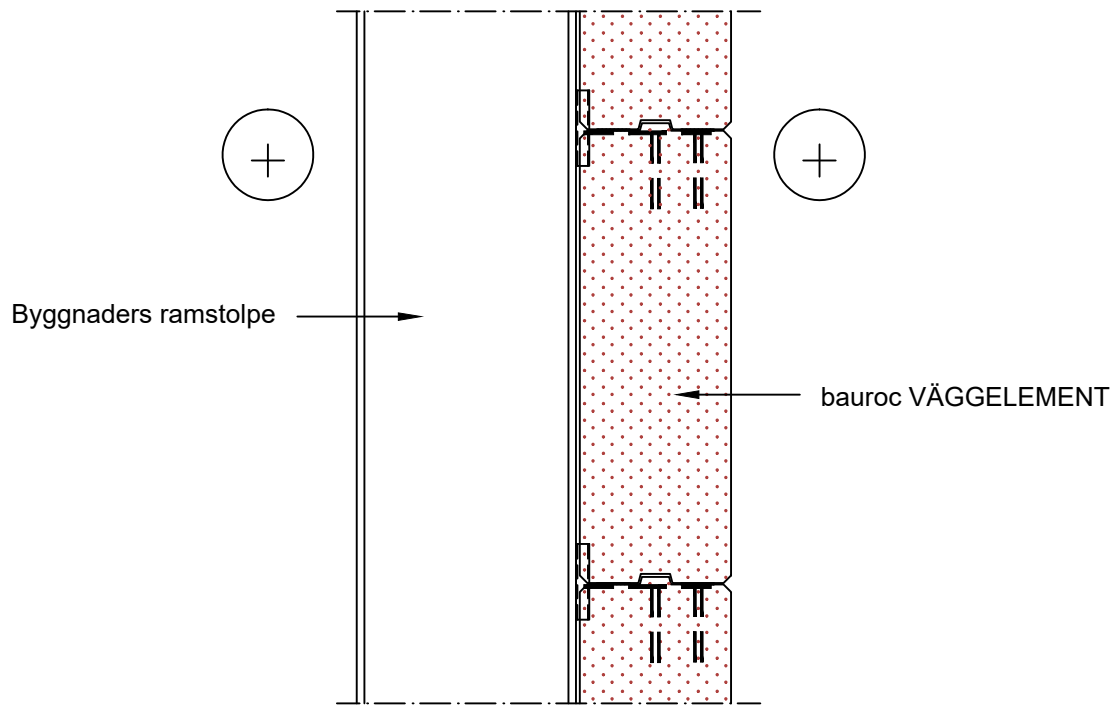

Innervägg

Vägg tjocklek

375 mm
300 mm
250 mm
200 mm
150 mm

Brandmotstånd

EI 240	EI-M 180
EI 240	EI-M 180
EI 240	EI-M 180
EI 240	EI-M 90
EI 240	-



Ritningens namn

bauroc VÄGGELEMENT
Brandmotstånd hos panelväggar

Ritad av

Skala


M 1:10

Datum

03.2025

Ritning nr.

Vägg 1.2.1

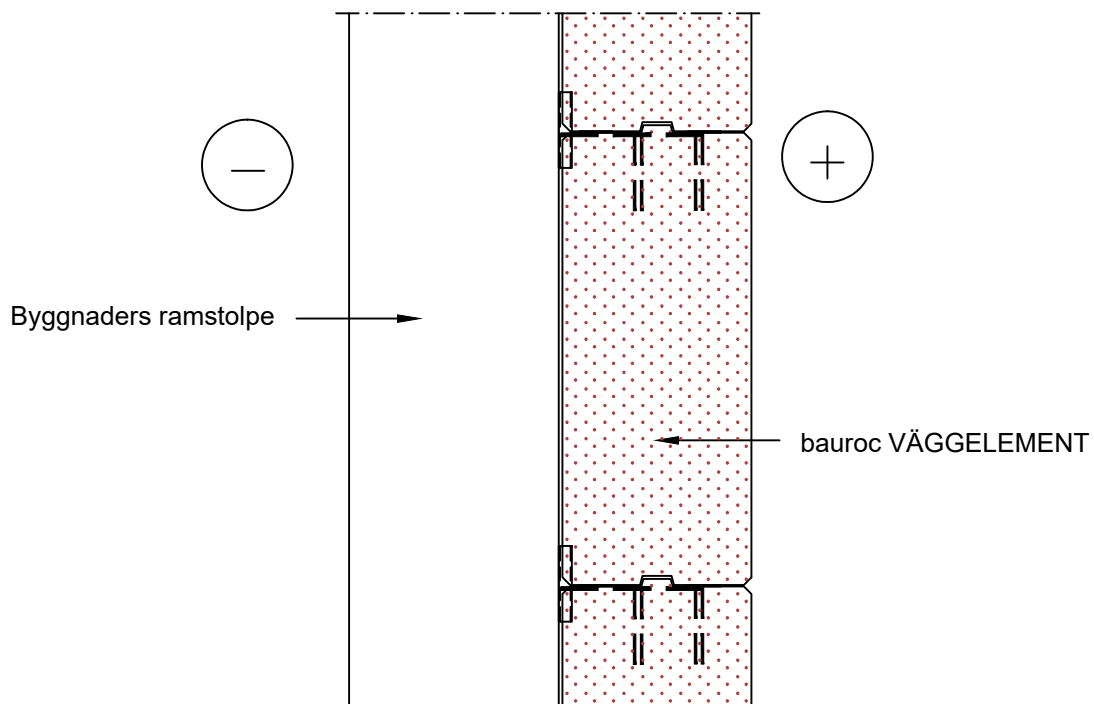

Yttervägg

Vägg tjocklek

375 mm
300 mm
250 mm
200 mm
150 mm

Värmeöverföring

0,4 W/(m²K)
0,49 W/(m²K)
0,57 W/(m²K)
0,7 W/(m²K)
0,9 W/(m²K)

	Ritningens namn bauroc VÄGGELEMENT Värmegenomsläpplighet hos panelväggar	
	Ritad av	Skala M 1:10
	Datum 03.2025	Ritning nr. Vägg 1.2.2

Gängstång M12 c/c 1200
förzinkad
svetsad till vinkelstål

Tätning med mineralull eller
polyuretanskum

Stålplåt
se ritningar 3.2.1 och 3.2.2

Expansionsriktning
↓

bauroc VÄGGELEMENT

Infästningar enligt
konstruktörens instruktioner

Vinkeljärn (L-profil)

bauroc

Ritningens namn

bauroc VÄGGELEMENT
Möjlighet till byggnadsutbyggnad

Ritad av

Skala

M 1:10

Datum

03.2025

Ritning nr.

Vägg 1.2.3


bauroc VÄGGELEMENT

Ramplugg eller ankare

Hål Ø60 + stål T12
fyllt med plast cement murbruk

Tätning med mineralull
eller polyuretanskum

Stålplåt
se ritningar 3.2.1 och 3.2.2

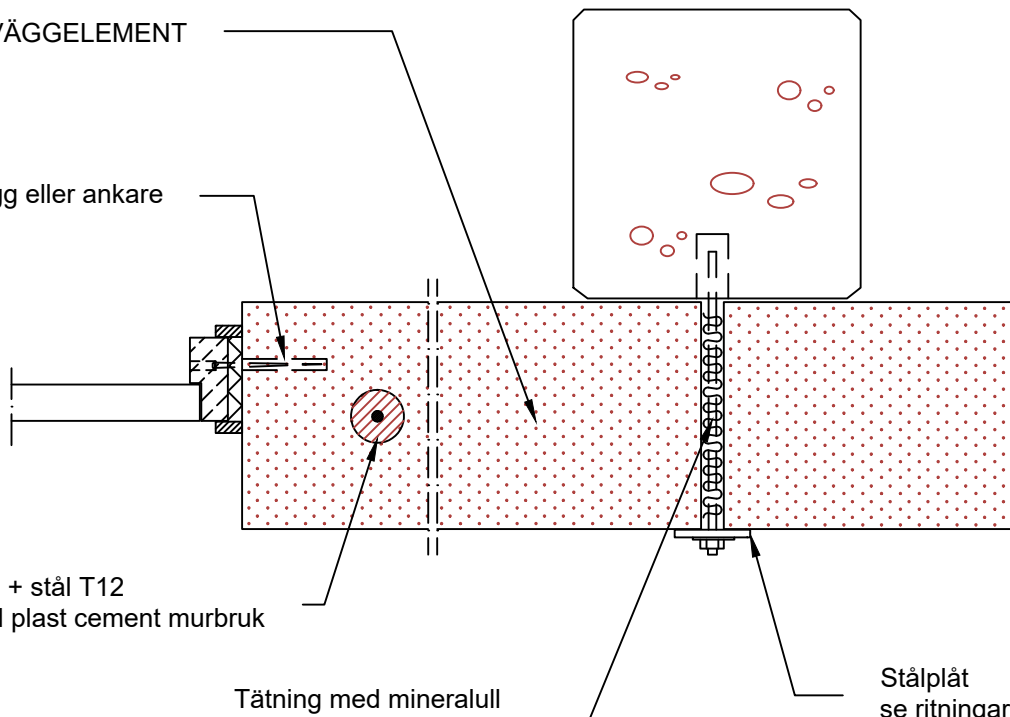

bauroc

Ritningens namn

bauroc VÄGGELEMENT
Dörröppning upp till 1200 mm

Ritad av

Skala


M 1:10

Datum


03.2025

Ritning nr.

Vägg 1.2.4

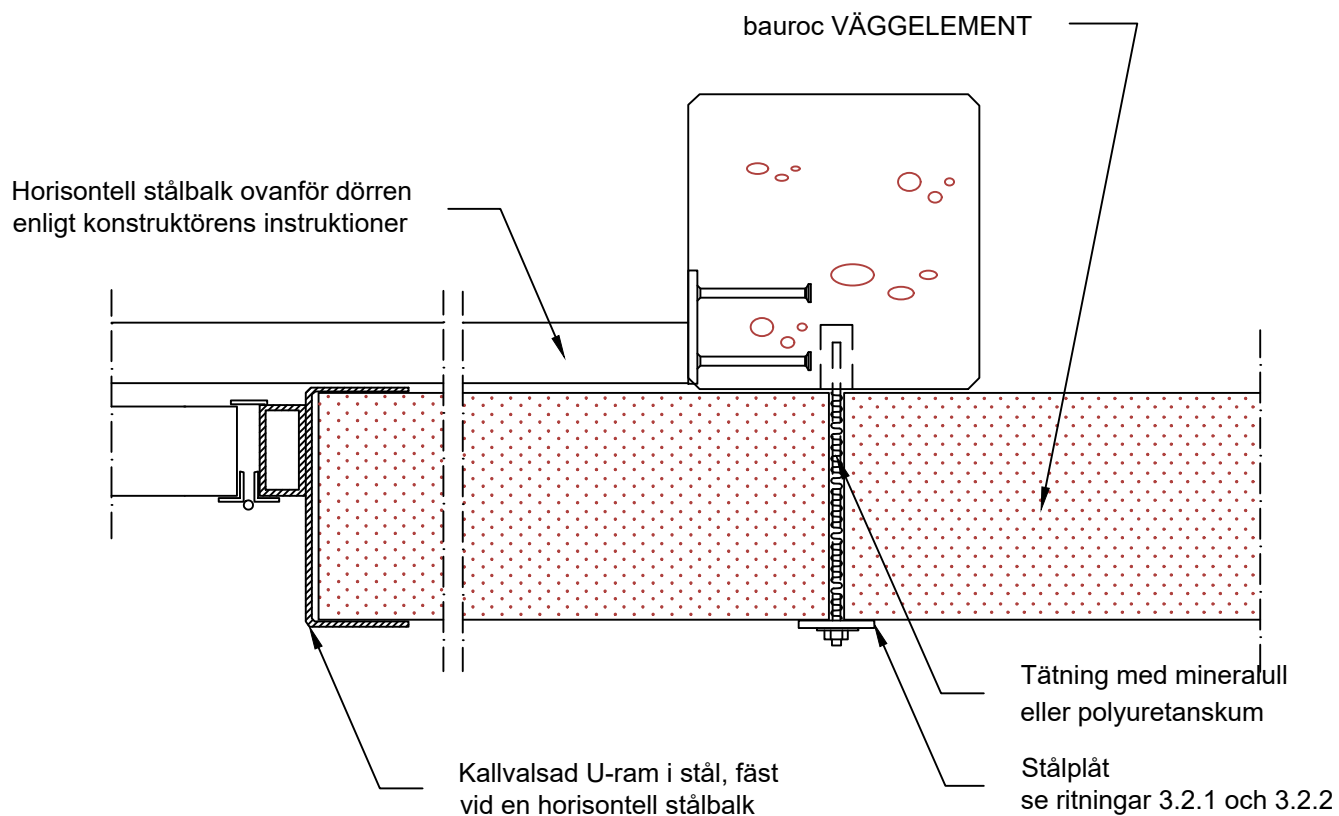


	Ritningens namn bauroc VÄGGELEMENT Dörröppning, EI-M brandsäker vägg	
	Ritad av	Skala M 1:10
	Datum 03.2025	Ritning nr. Vägg 1.2.5

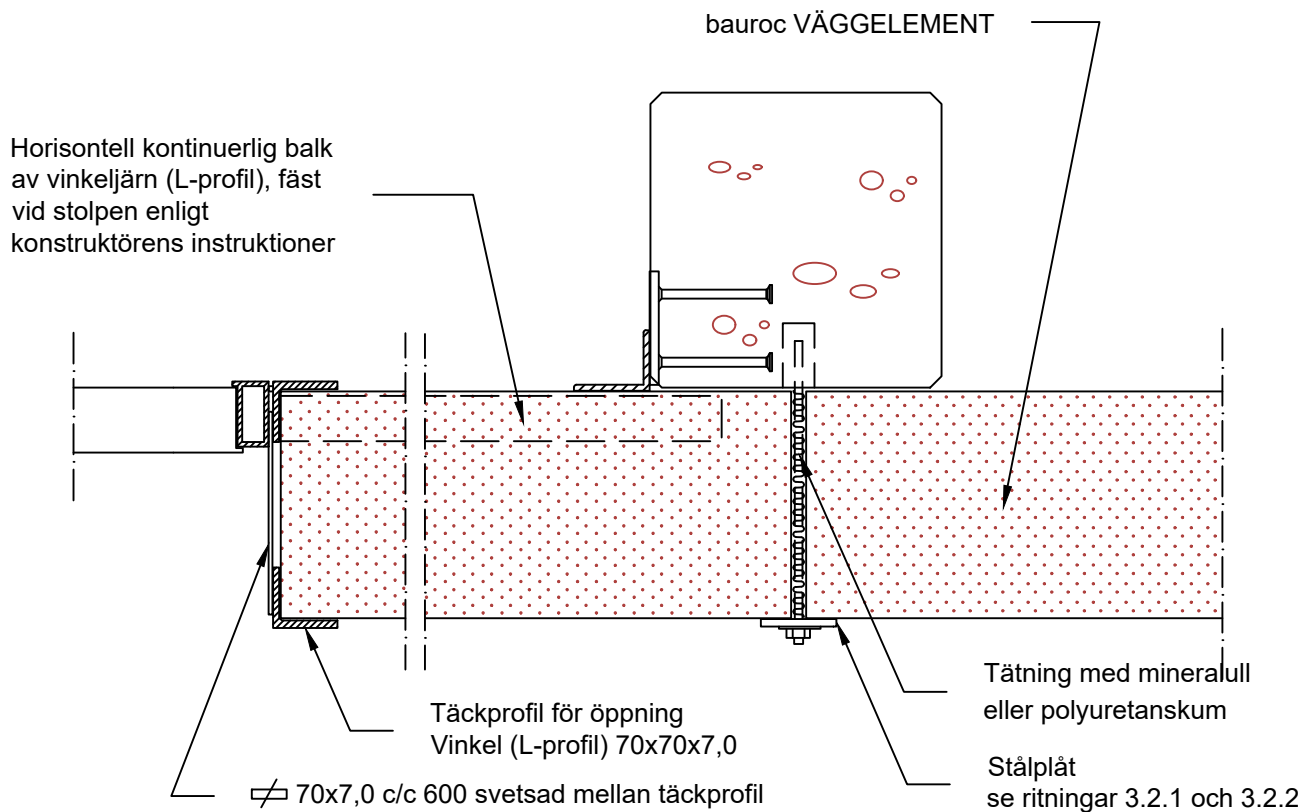

	Ritningens namn bauroc VÄGGELEMENT Portöppning, EI-M brandsäker vägg	
	Ritad av	Skala M 1:10
	Datum 03.2025	Ritning nr. Vägg 1.2.6

bauroc VÄGGELEMENT
eller väggblock

Ramplugg eller ankare

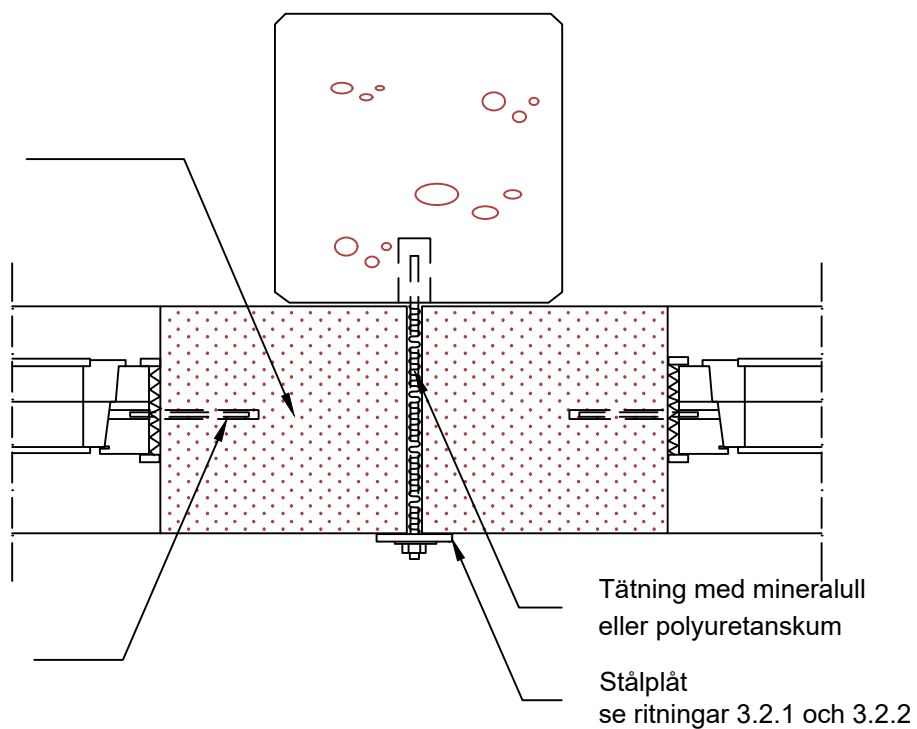

Tätning med mineralull
eller polyuretanskum

Stålplåt
se ritningar 3.2.1 och 3.2.2

bauroc

Ritningens namn

bauroc VÄGGELEMENT
Pellar mellan fönstren

Ritad av

Skala

M 1:10

Datum


03.2025

Ritning nr.

Vägg 1.2.7


bauroc VÄGGELEMENT

Gängstång M12 c/c 1200
förzinkad

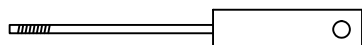


Stålplåt
se ritningar 3.2.1 och 3.2.2


Tätning med mineralull eller
polyuretanskum

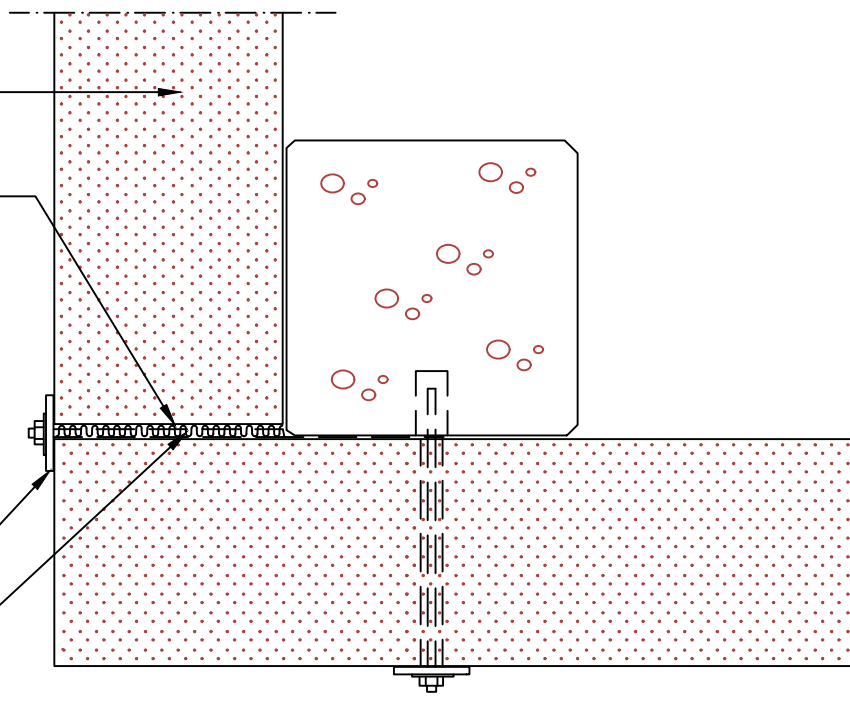


	Ritningens namn bauroc VÄGGELEMENT Vägghörn, EI-M brandsäker vägg	
	Ritad av	Skala M 1:10
	Datum 03.2025	Ritning nr. Vägg1.2.8

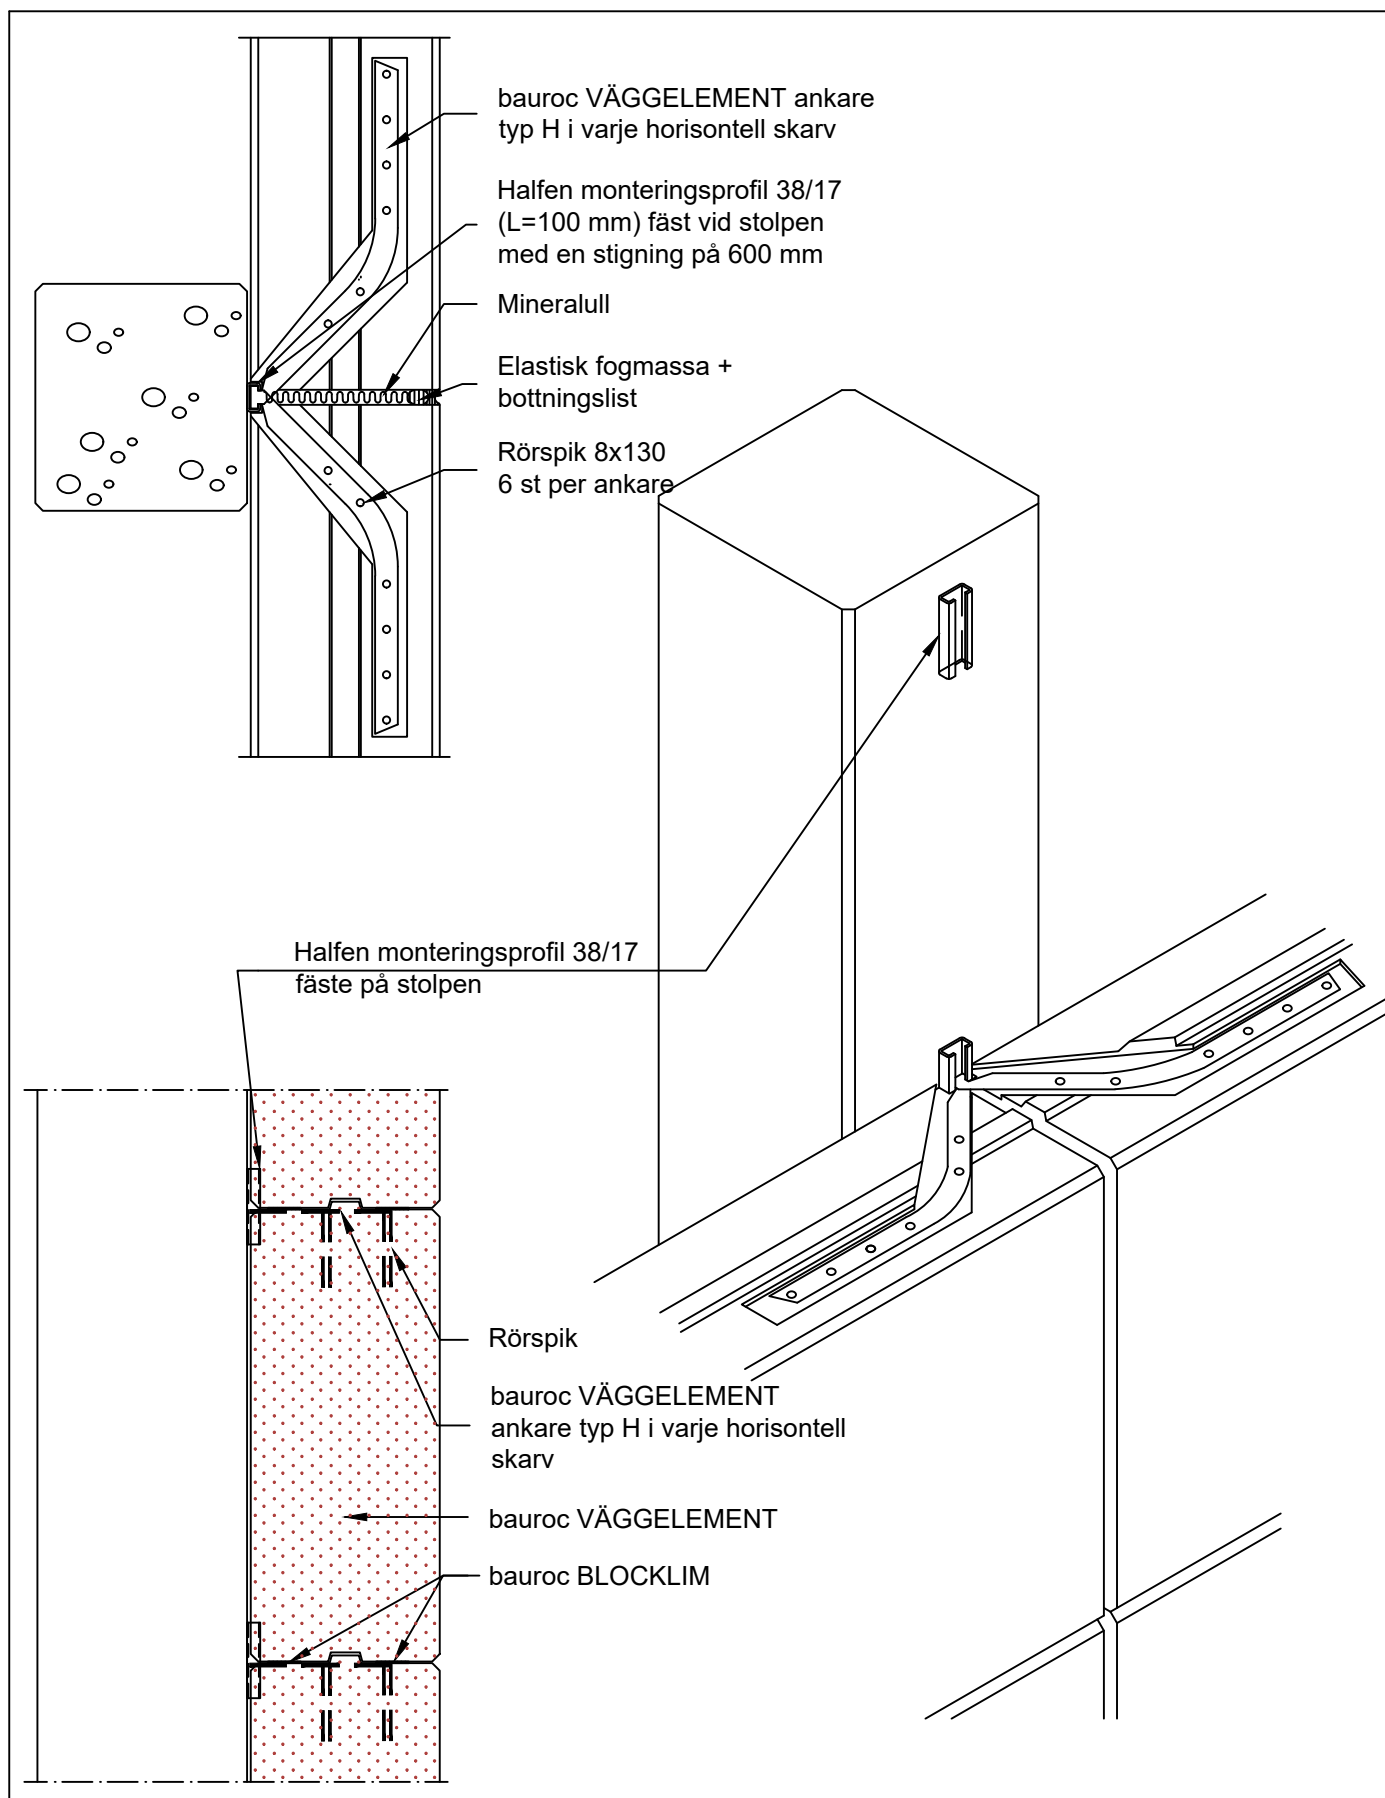


			Ritningens namn bauroc VÄGGELEMENT; betongstolpe VÄGGELEMENT ankare typ H; brandmotstånd EI-M	
			Ritad av	Skala M 1:10
			Datum 03.2025	Ritning nr. Vägg 2.2.1.A

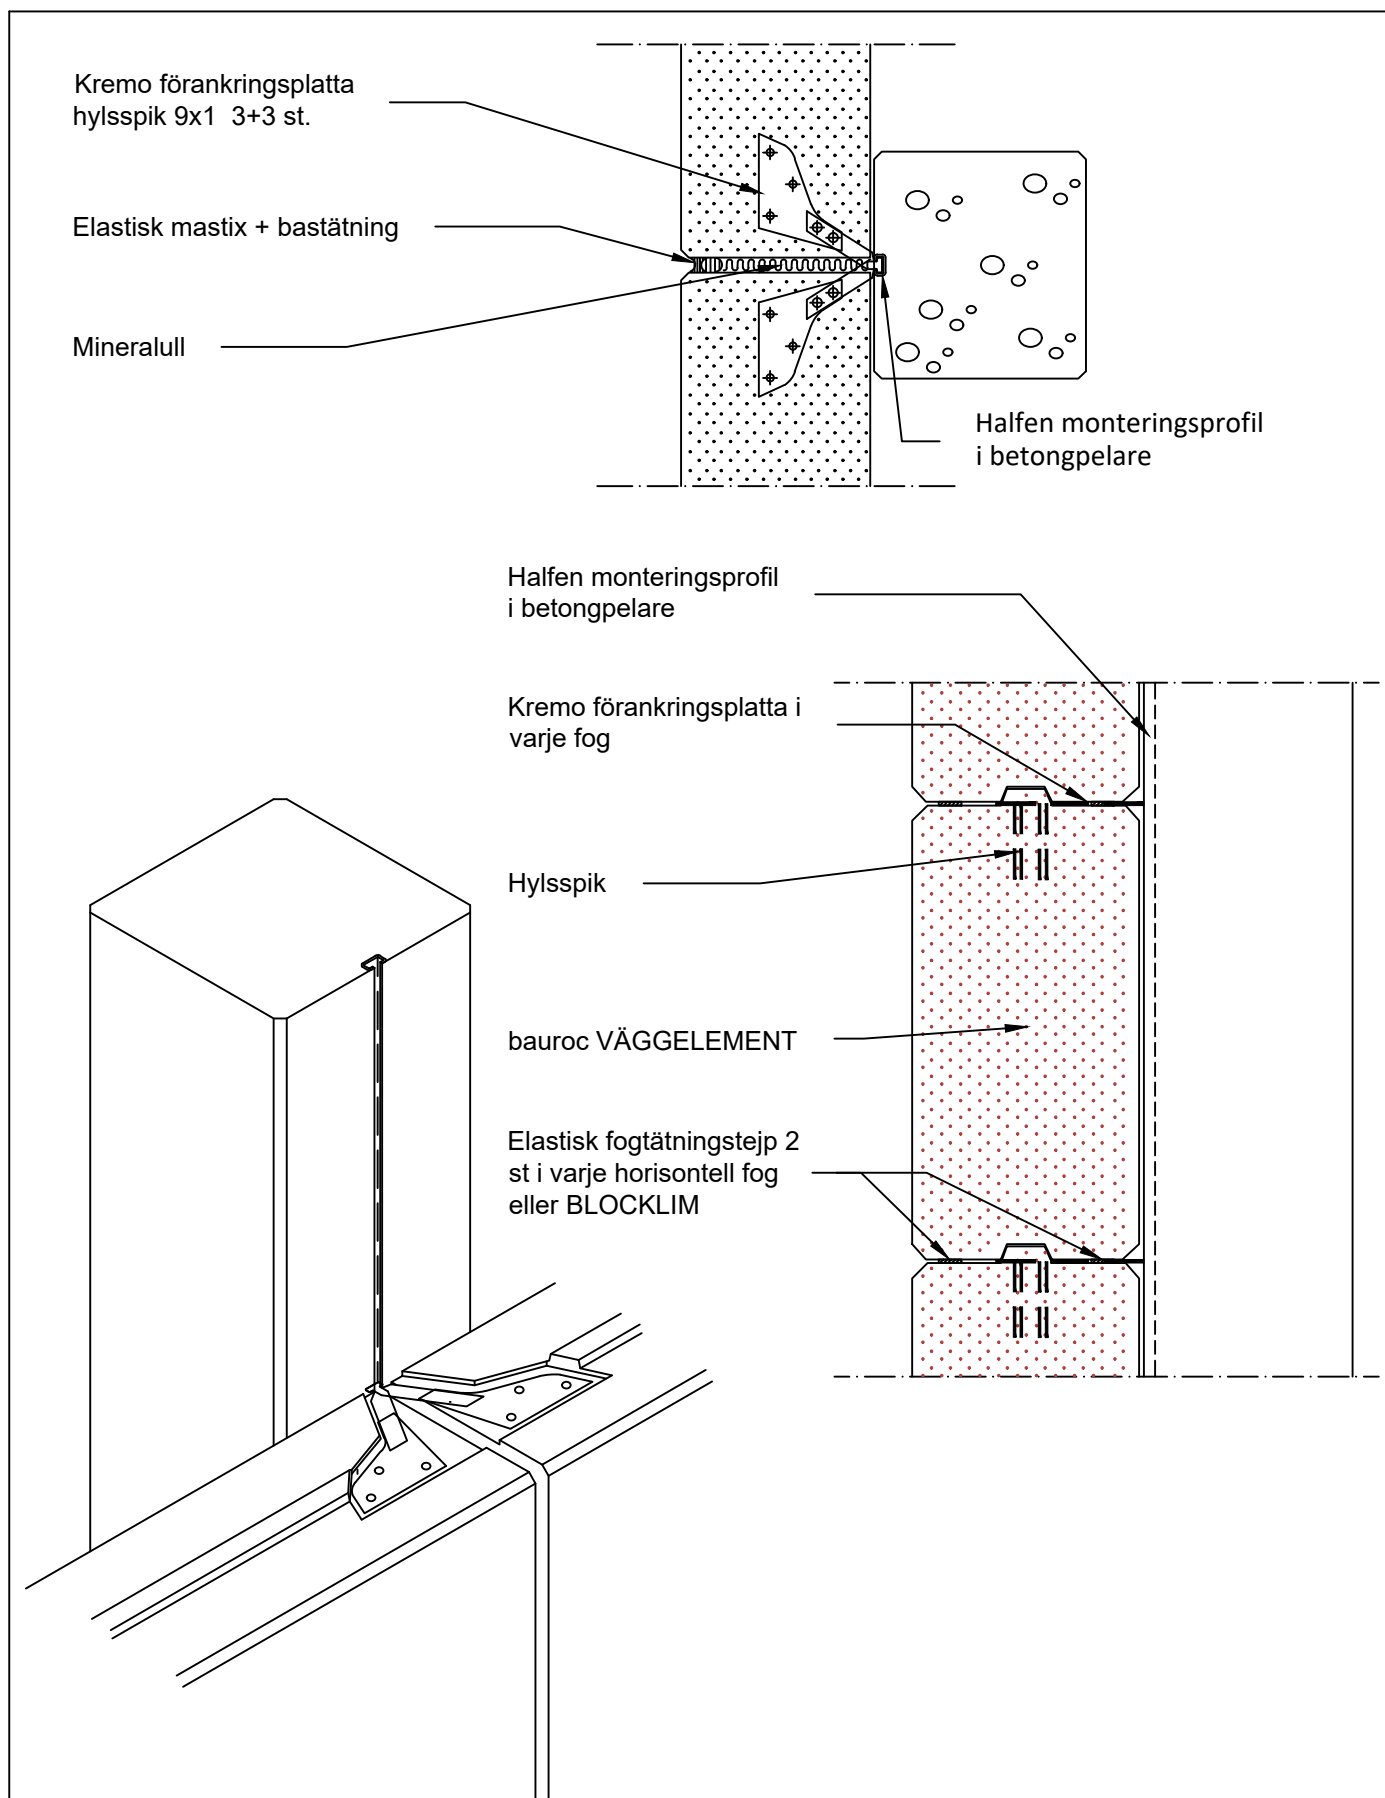


			Ritningens namn	
			bauroc VÄGGELEMENT 250 mm; betongpelare, blindfäste Kremo, brandmotstånd EI-M 180	
	Ritad av		Skala	
			M 1:10	
	Datum		Ritning nr.	
	07.2023		Vägg 2.1.1	

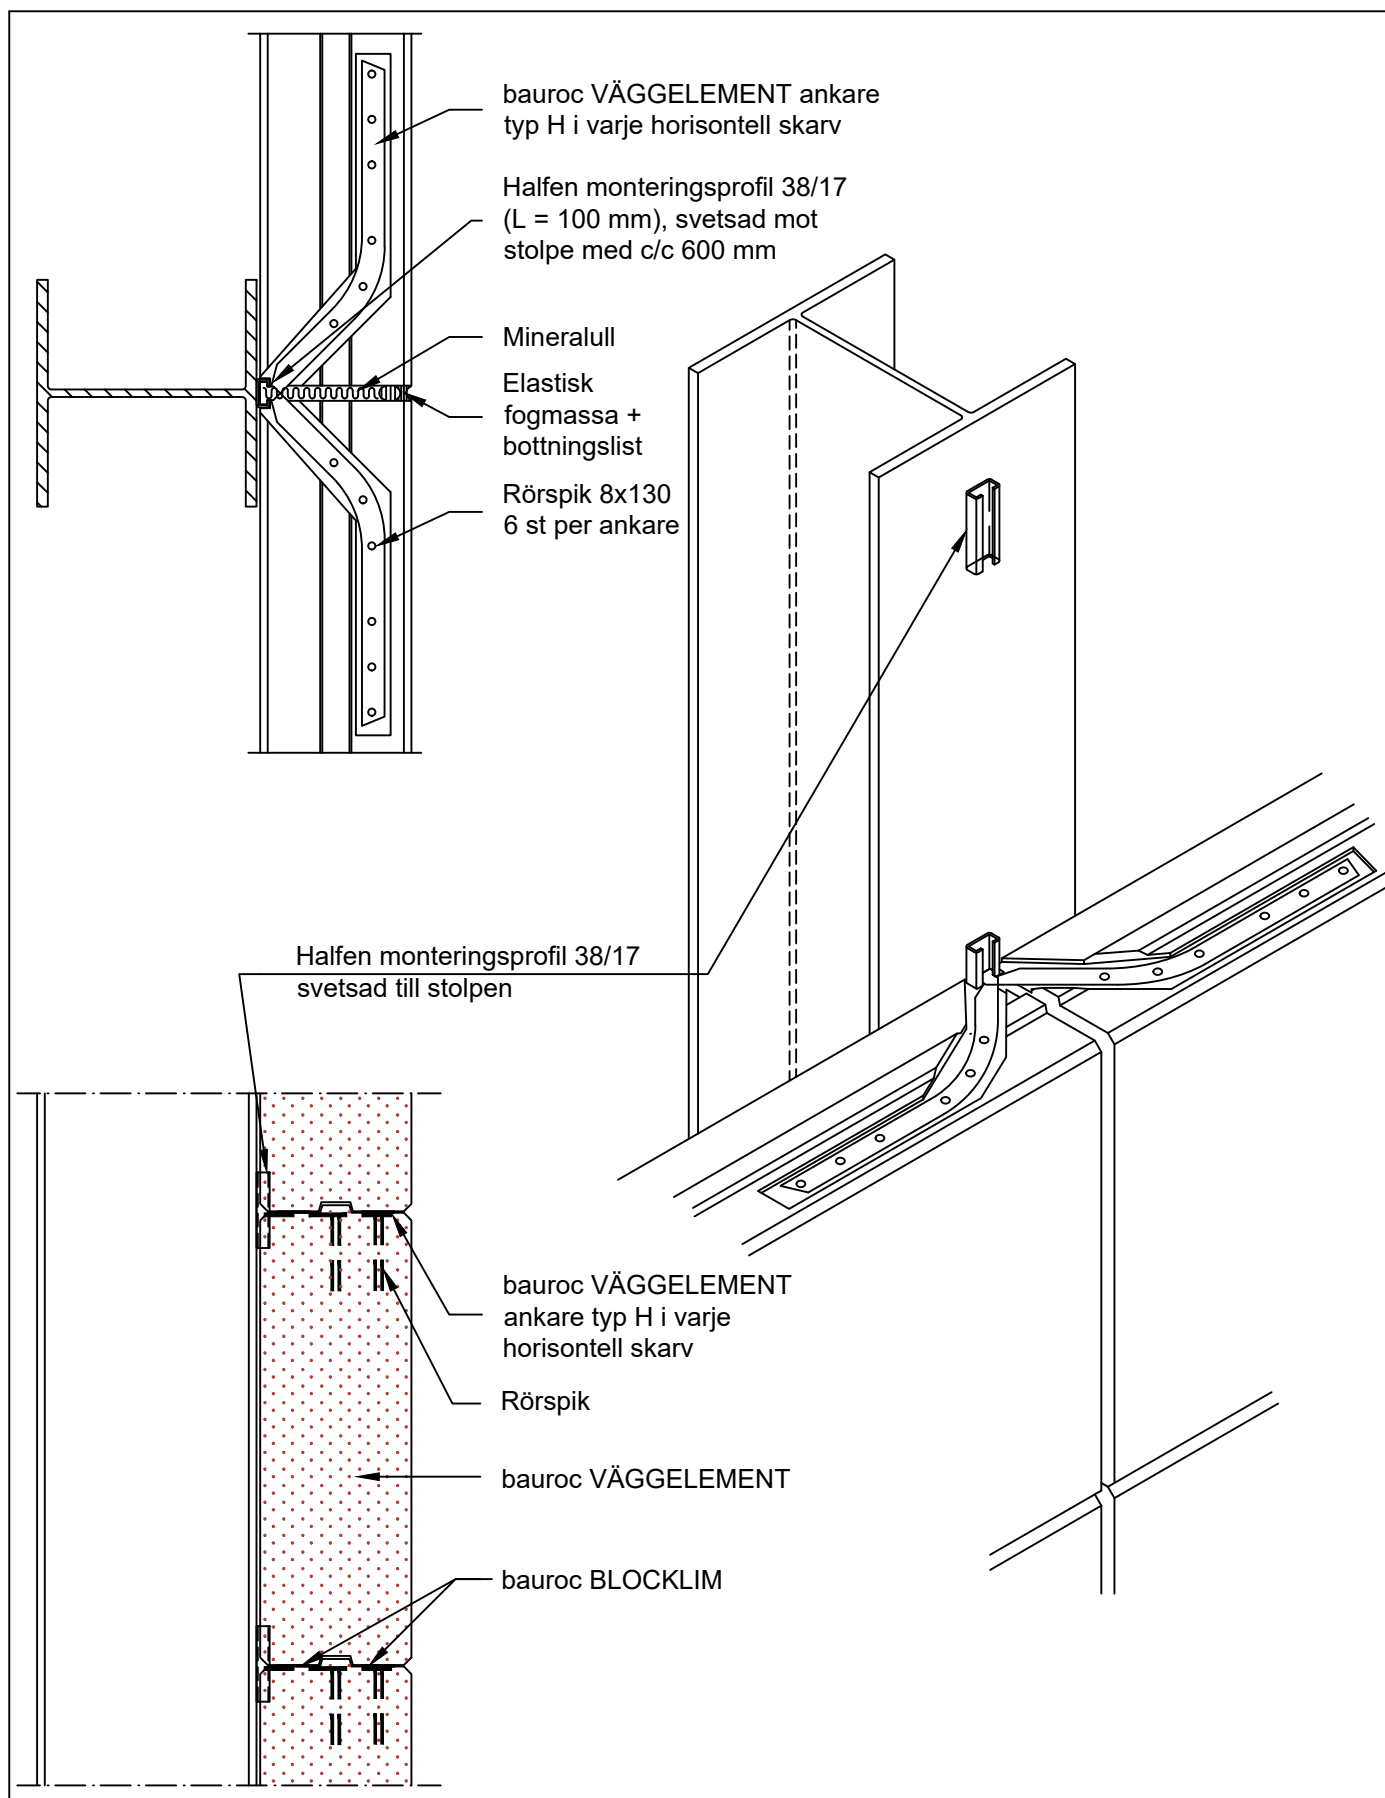

	Ritningens namn	
	bauroc VÄGGELEMENT; stålstolpe VÄGGELEMENT ankare typ H; brandmotstånd EI-M	
	Ritad av	Skala
Datum		Ritning nr.
03.2025		M 1:10 Vägg 2.2.2

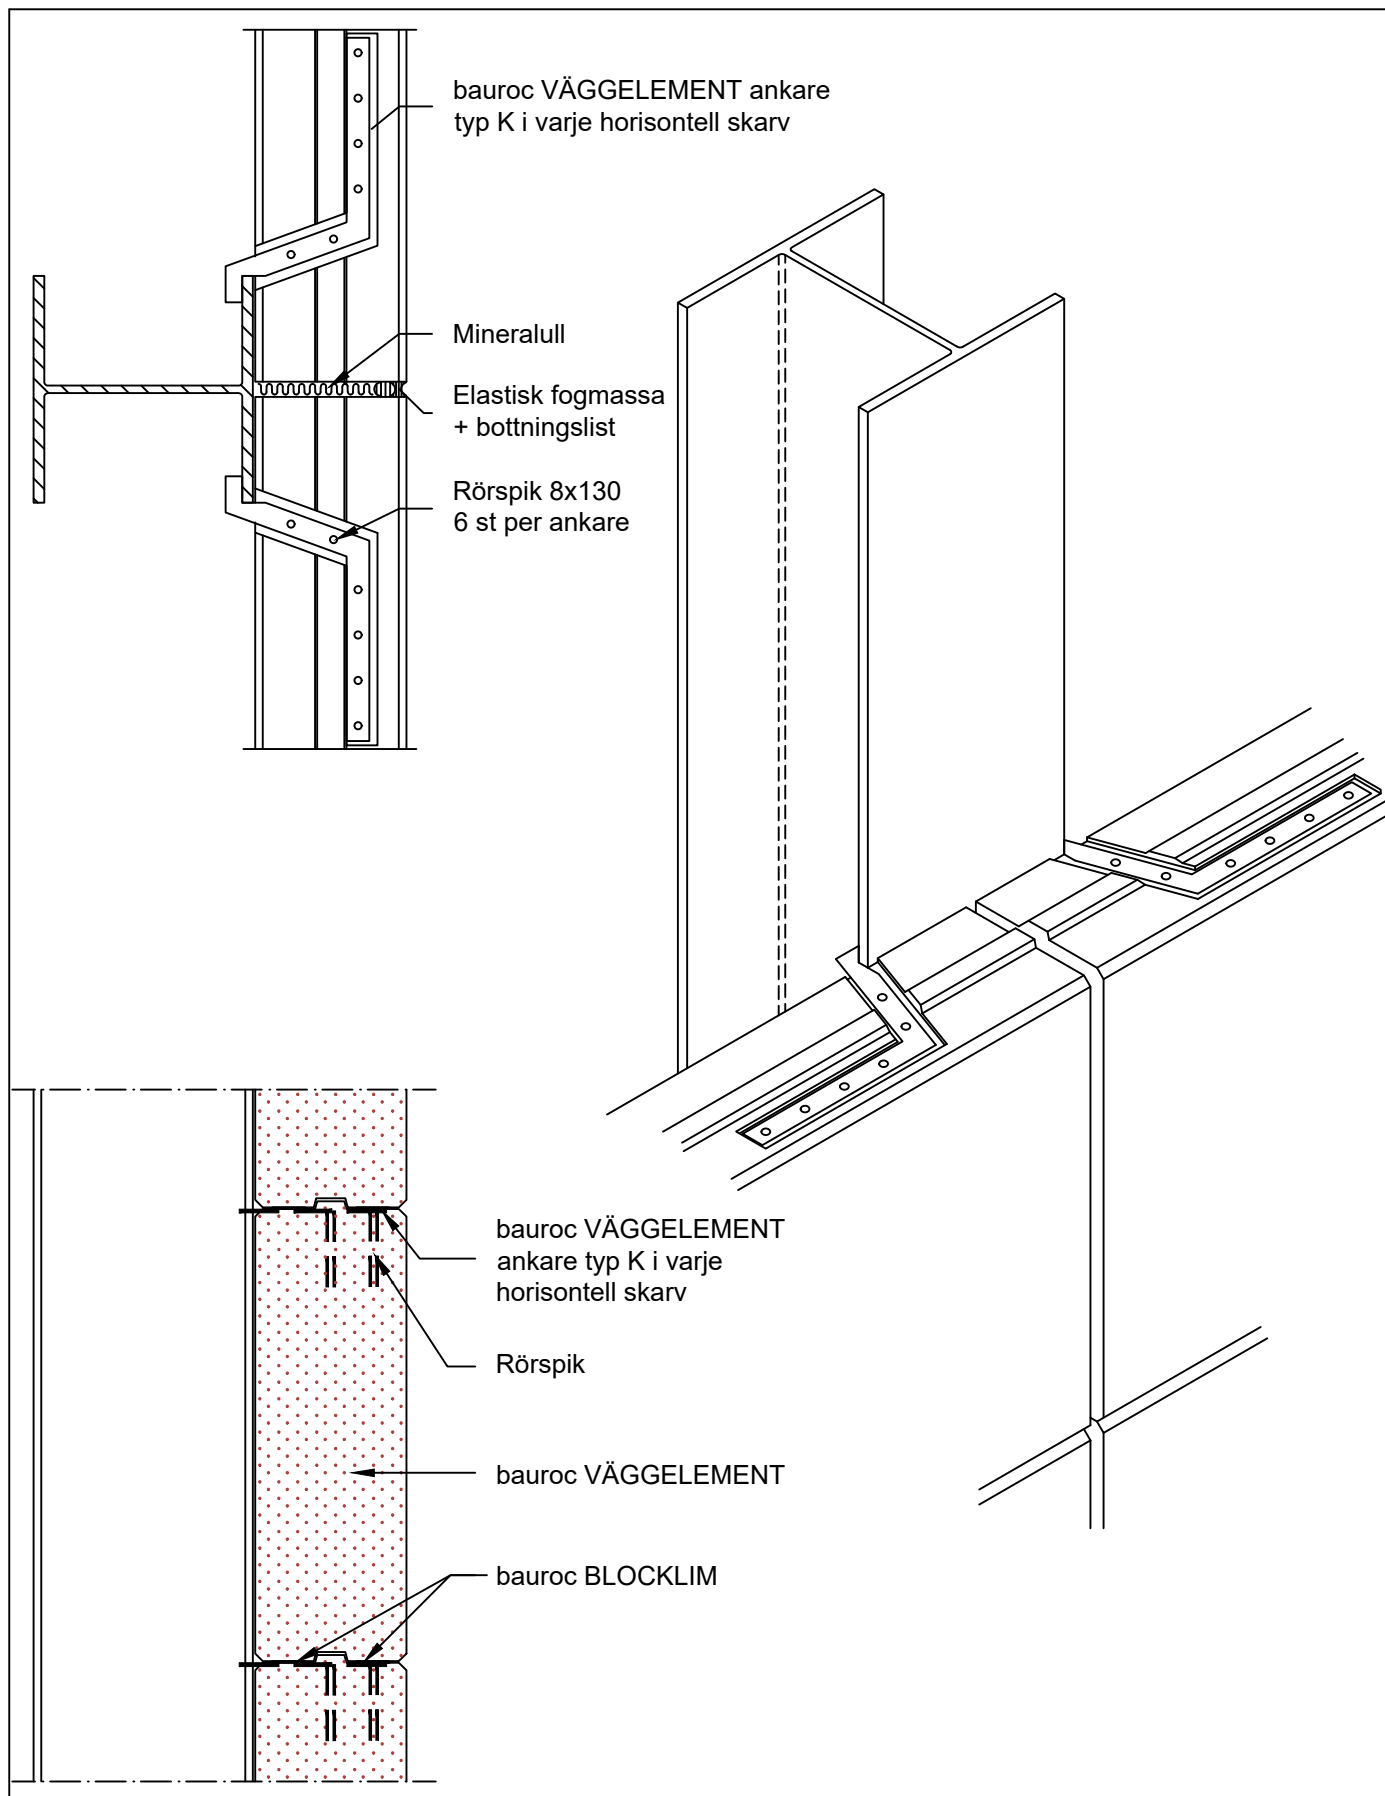

	Ritningens namn bauroc VÄGGELEMENT; stål Stolpe VÄGGELEMENT ankare typ K; brandmotstånd EI-M	
	Ritad av	Skala M 1:10
	Datum 03.2025	Ritning nr. Vägg 2.2.3

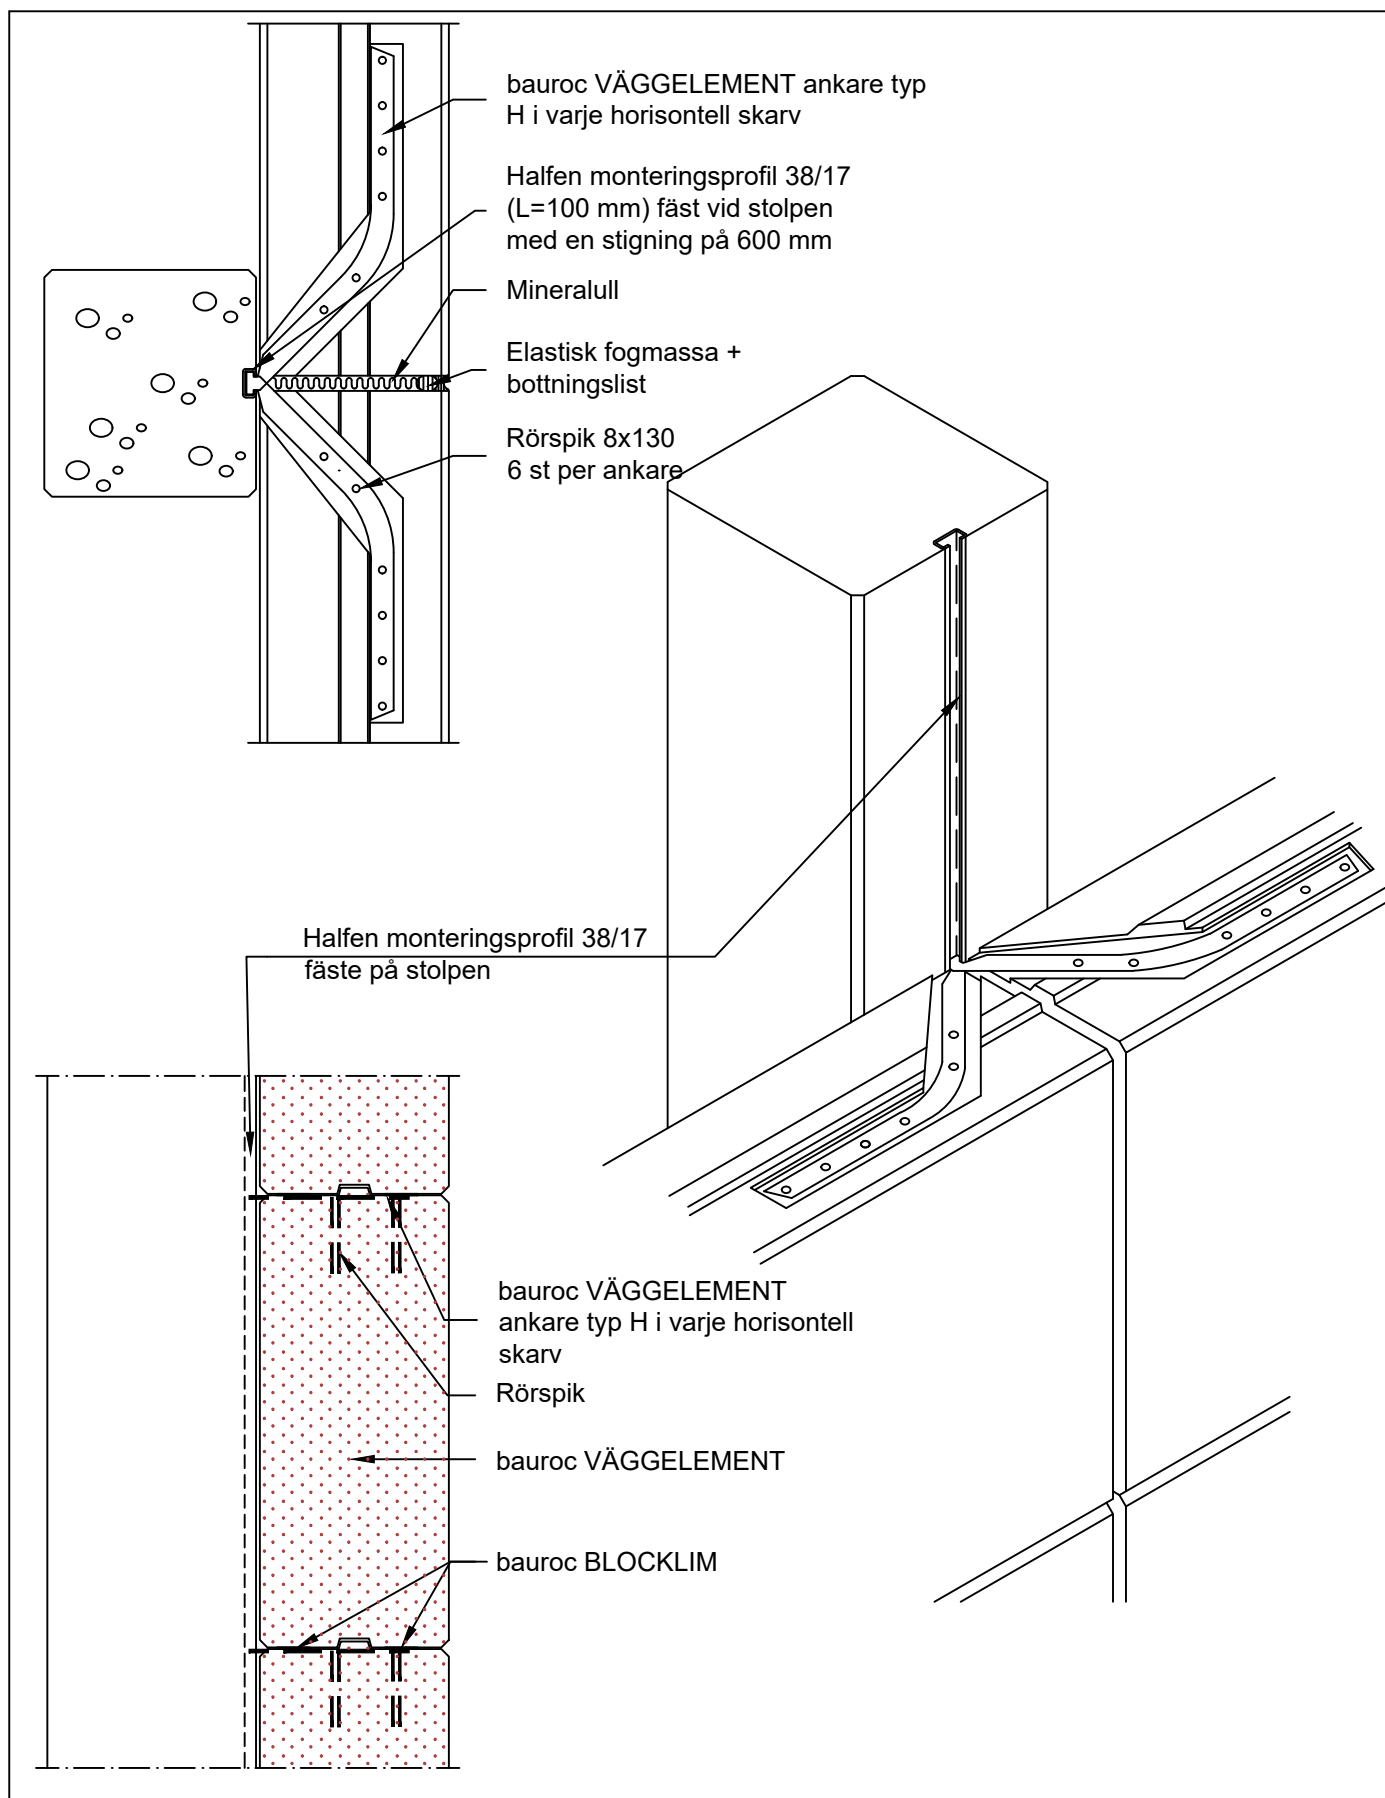


			Ritningens namn bauroc VÄGGELEMENT; betongstolpe VÄGGELEMENT ankare typ H; brandmotstånd EI-M	
			Ritad av	Skala M 1:10
			Datum 03.2025	Ritning nr. Vägg 2.2.1

Kremo förankringsplatta
hylsspik 9x1 3+3 st.

Elastisk mastix + bastätning

Mineralull

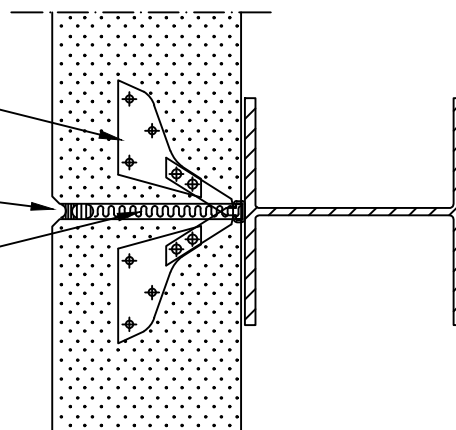


Halften monteringsprofil (L=100 mm)
svetsad fast på stolpen med
600 mm steg

Kremo förankringsplatta i
varje fog

Hylsspik

bauroc VÄGGELEMENT

Elastisk fogtätningstejp 2
st i varje horisontell fog
eller BLOCKLIM

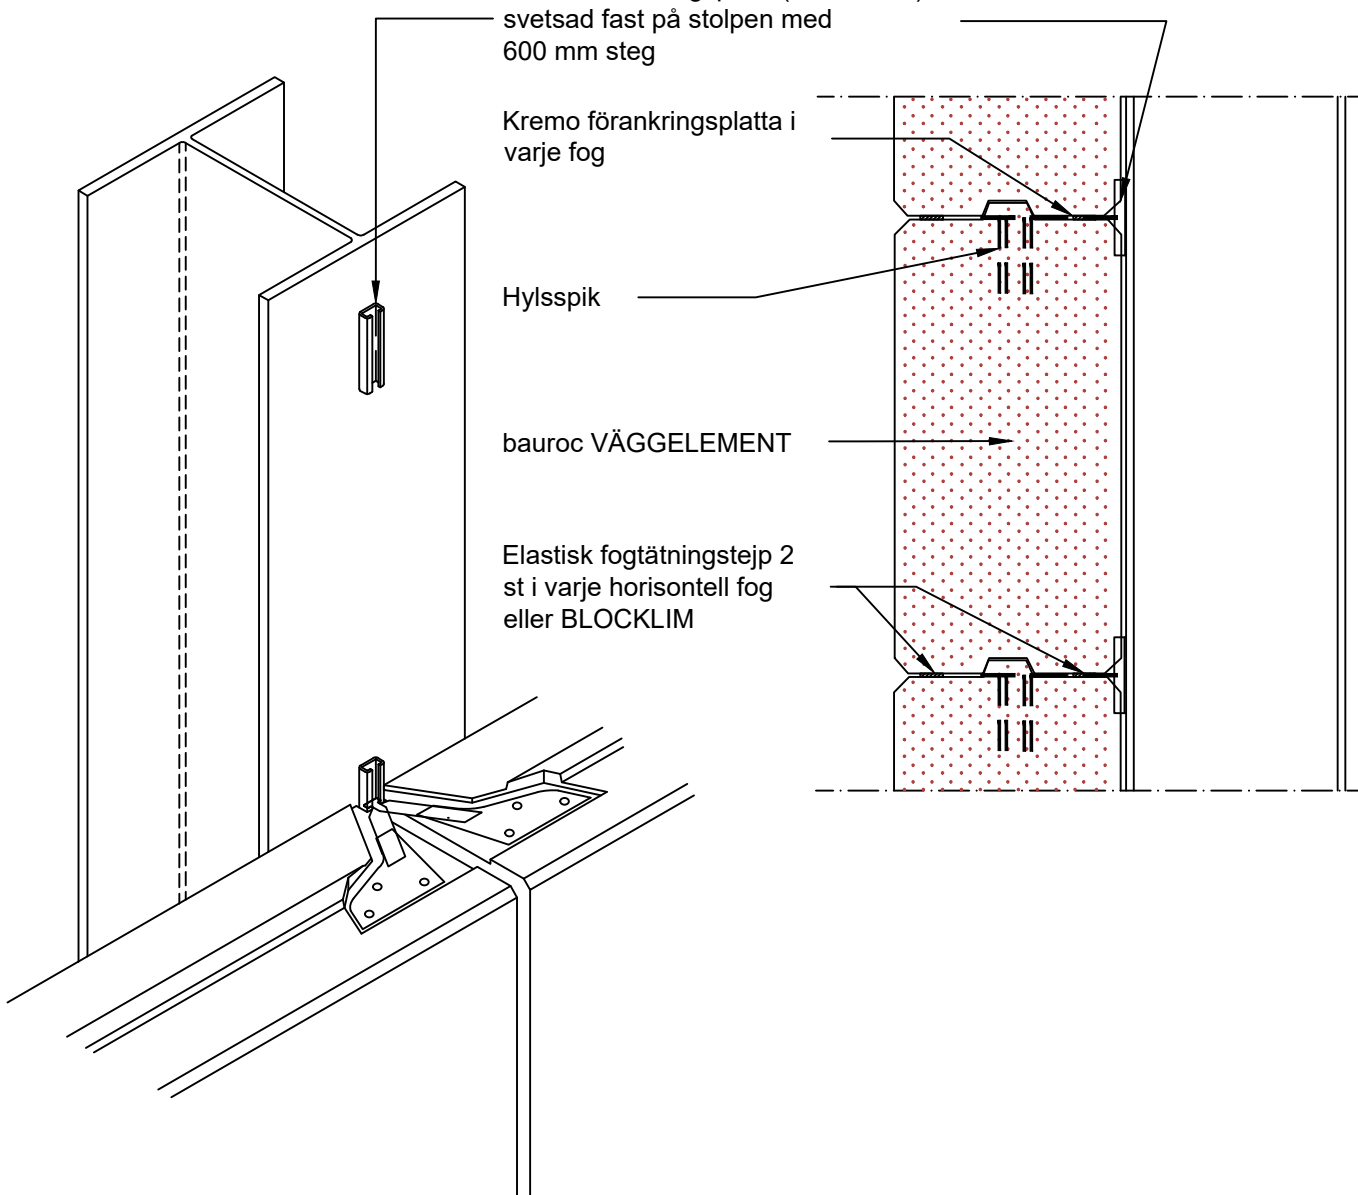

Ritningens namn

bauroc VÄGGELEMENT 250 mm; stål stolpe,
blindfäste Kremo, brandmotstånd EI-M 180

bauroc

Ritad av

Skala

M 1:10

Datum

07.2023


Ritning nr.

Vägg 2.1.2

Kremo förankringsplatta
hylsspik 9x1 3+3 st.

Elastisk mastix + bastätning

Mineralull


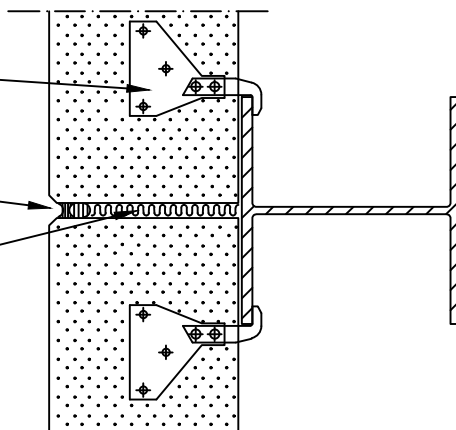


Kremo förankringsplatta i
varje fog

Hylsspik

bauroc VÄGGELEMENT

Elastisk fogtätningstejp 2
st i varje horisontell fog
eller BLOCKLIM

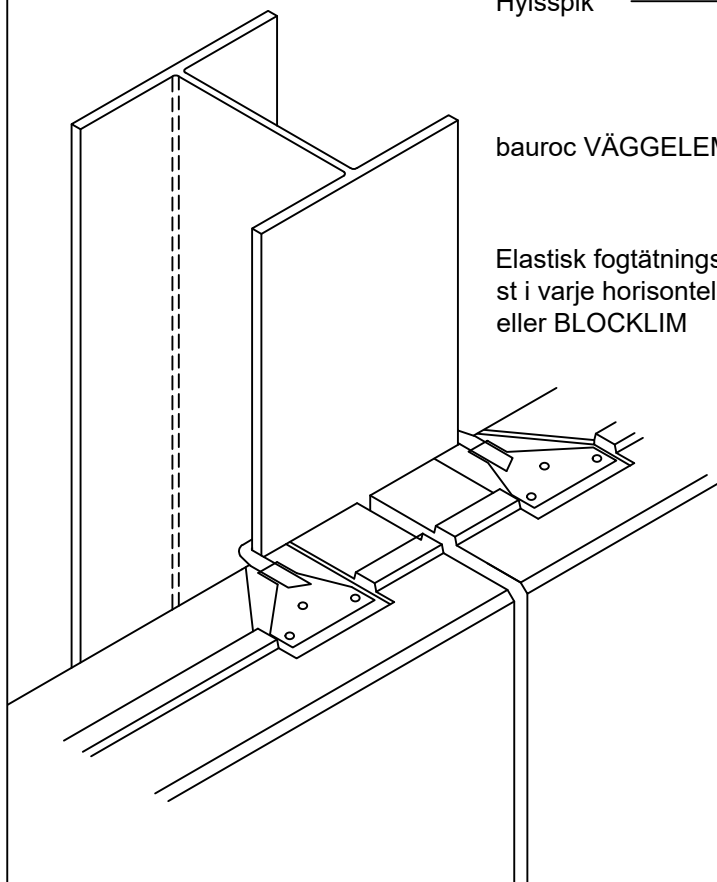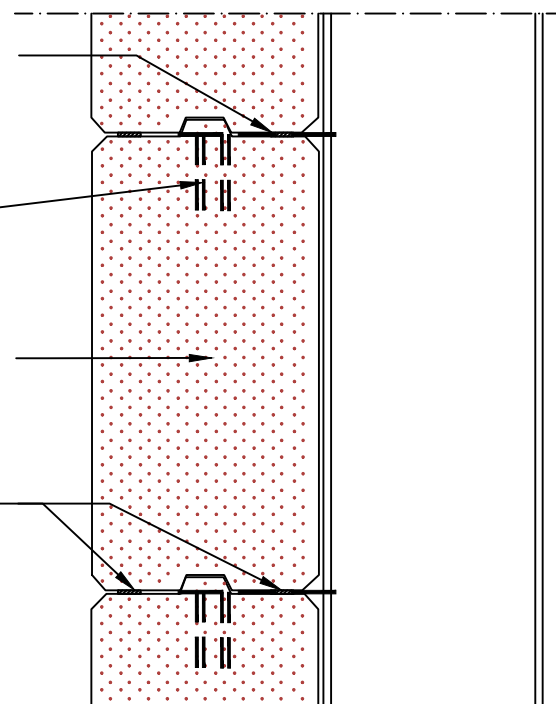

	Ritningens namn bauroc VÄGGELEMENT 250 mm; stål stolpe, blindfäste Kremo, brandmotstånd EI-M 180	
	Ritad av	Skala M 1:10
	Datum 07.2023	Ritning nr. Vägg 2.1.3

Slagankare M12 c/c 1200

I fogar bauroc BLOCKLIM

Stålplåt 120x10,0
Brandskydd enligt gällande krav!

bauroc VÄGGELEMENT

Gängstång M12 c/c 1200
förzinkad

Kvadratisk
mutterbricka 40x4,0
förzinkad

Mutter M12
förzinkad

Tätning med mineralull eller
polyuretanskum

Slagankare M12 s.1200

bauroc

Ritningens namn

bauroc VÄGGELEMENT; infästning med betongstolpe
gängstång + stålplåt; brandmotstånd EI-M

Ritad av

Skala

M 1:10

Datum

03.2025

Ritning nr.

Vägg 3.2.1

Invändig gängad hylsa
M12 c/c 1200

I fogar bauroc BLOCKLIM

Stålplåt 120x10,0
Brandskydd enligt gällande krav!

bauroc VÄGGELEMENT

Gängstång M12 c/c 1200
förzinkad

Kvadratisk mutterbricka 40x4,0
förzinkad

Mutter M12
förzinkad

Tätning med mineralull eller
polyuretanskum

Invändig gängad hylsa
M12 s.1200

bauroc

Ritningens namn

bauroc VÄGGELEMENT; infästning med stålstolpe
gängstång + stålplåt; brandmotstånd EI-M

Ritad av

Skala



M 1:10

Datum


03.2025

Ritning nr.

Vägg 3.2.2

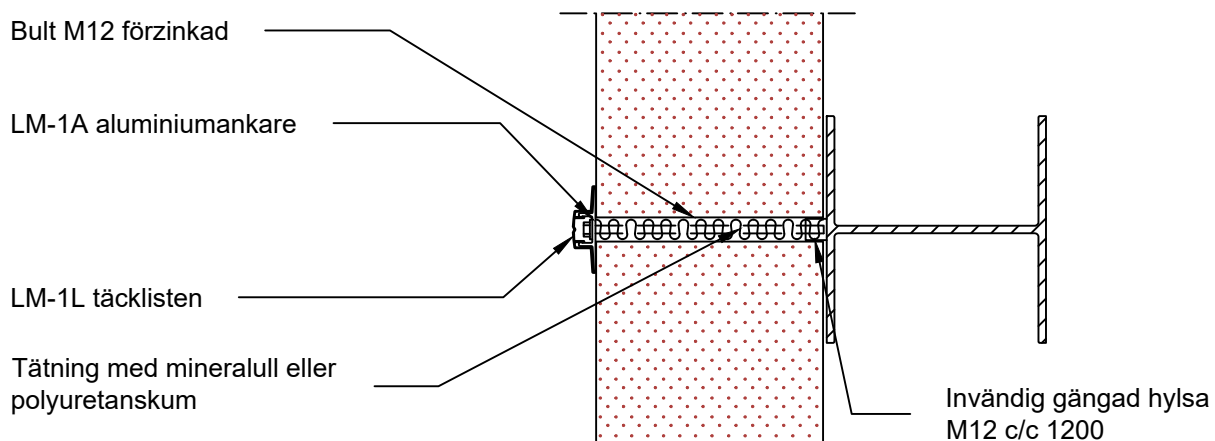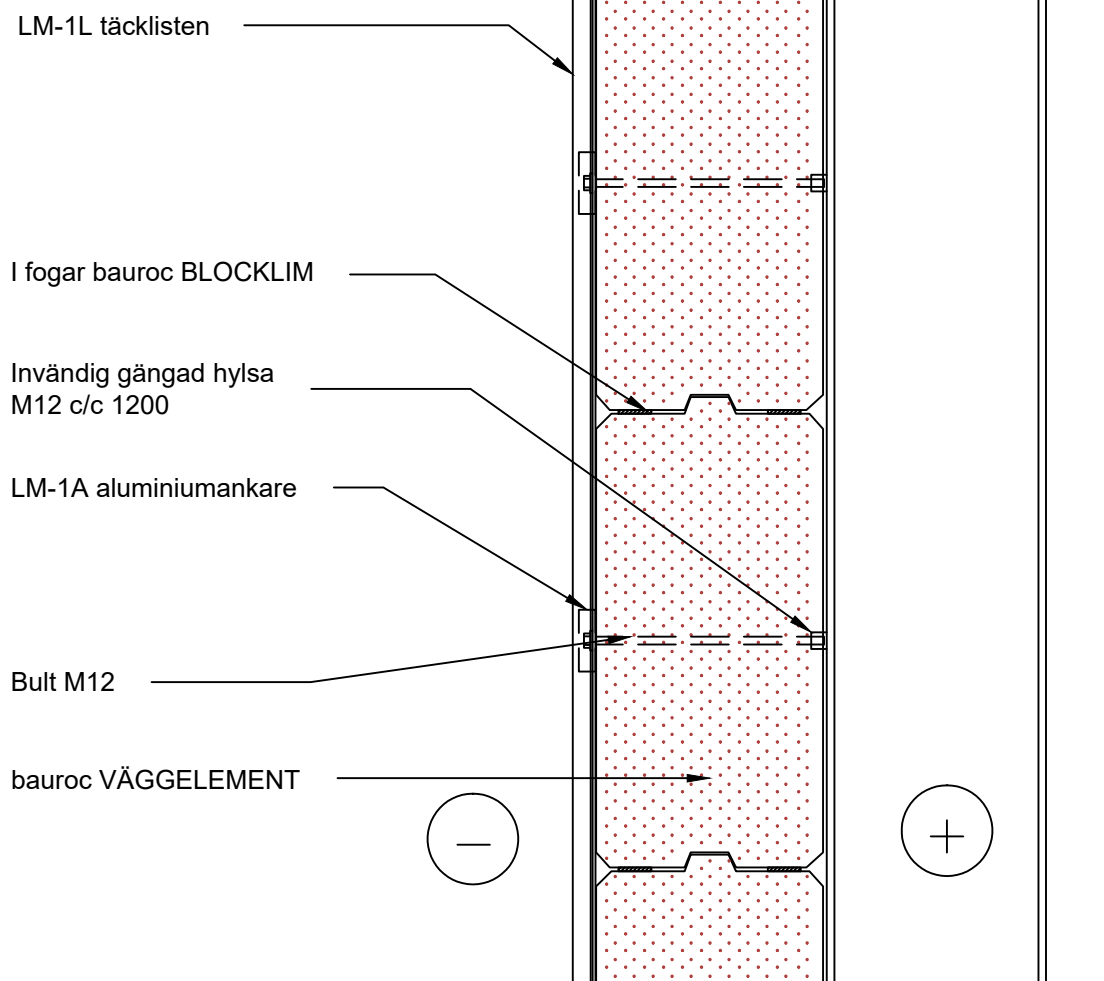

	Ritningens namn bauroc VÄGGELEMENT; infästning med stål Stolpe LM-1A aluminiumankare + LM-1L täcklist	
	Ritad av	Skala M 1:10
	Datum 03.2025	Ritning nr. Vägg 3.2.3

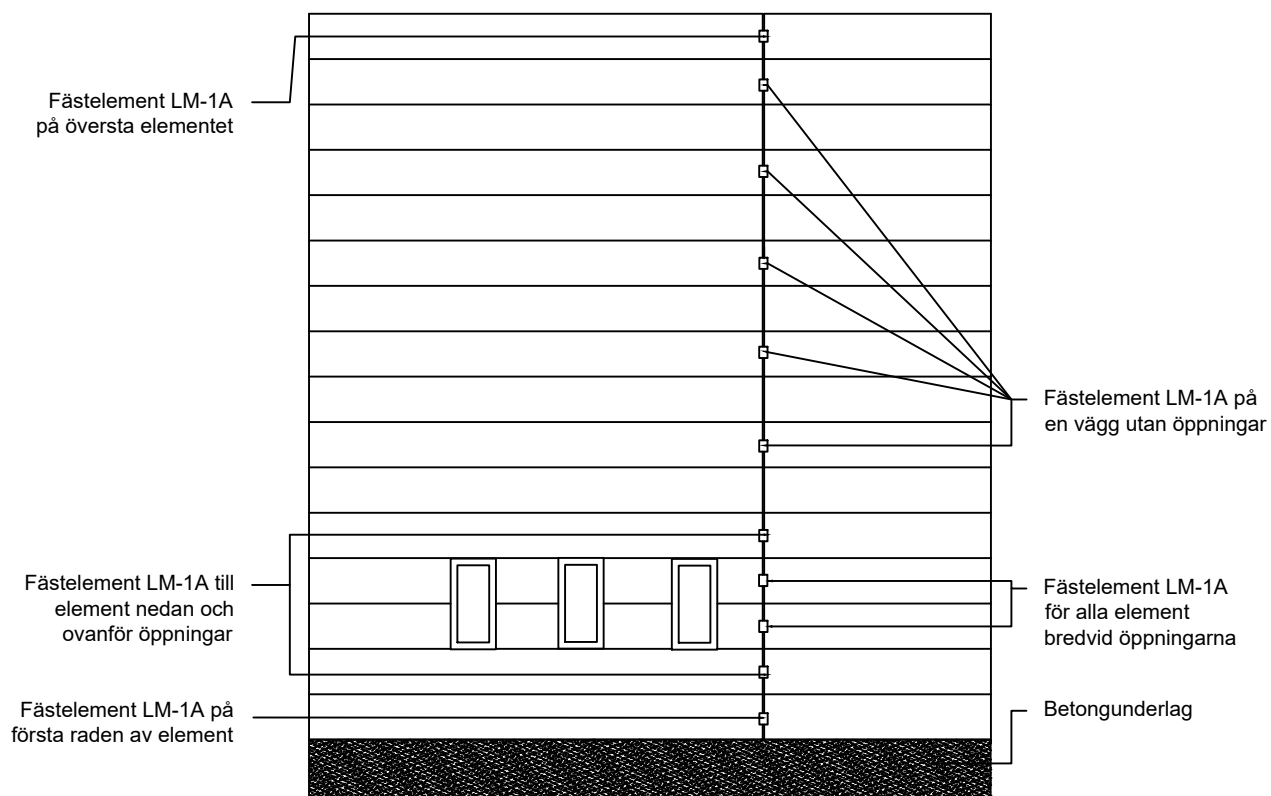

Ritningens namn

Infästning av bauroc VÄGGELEMENT
mot stålpelare med fästelement LM-1A

bauroc

Ritad av

Skala


M 1:100

Datum

07.2023

Ritning nr.

Vägg 3.2.4

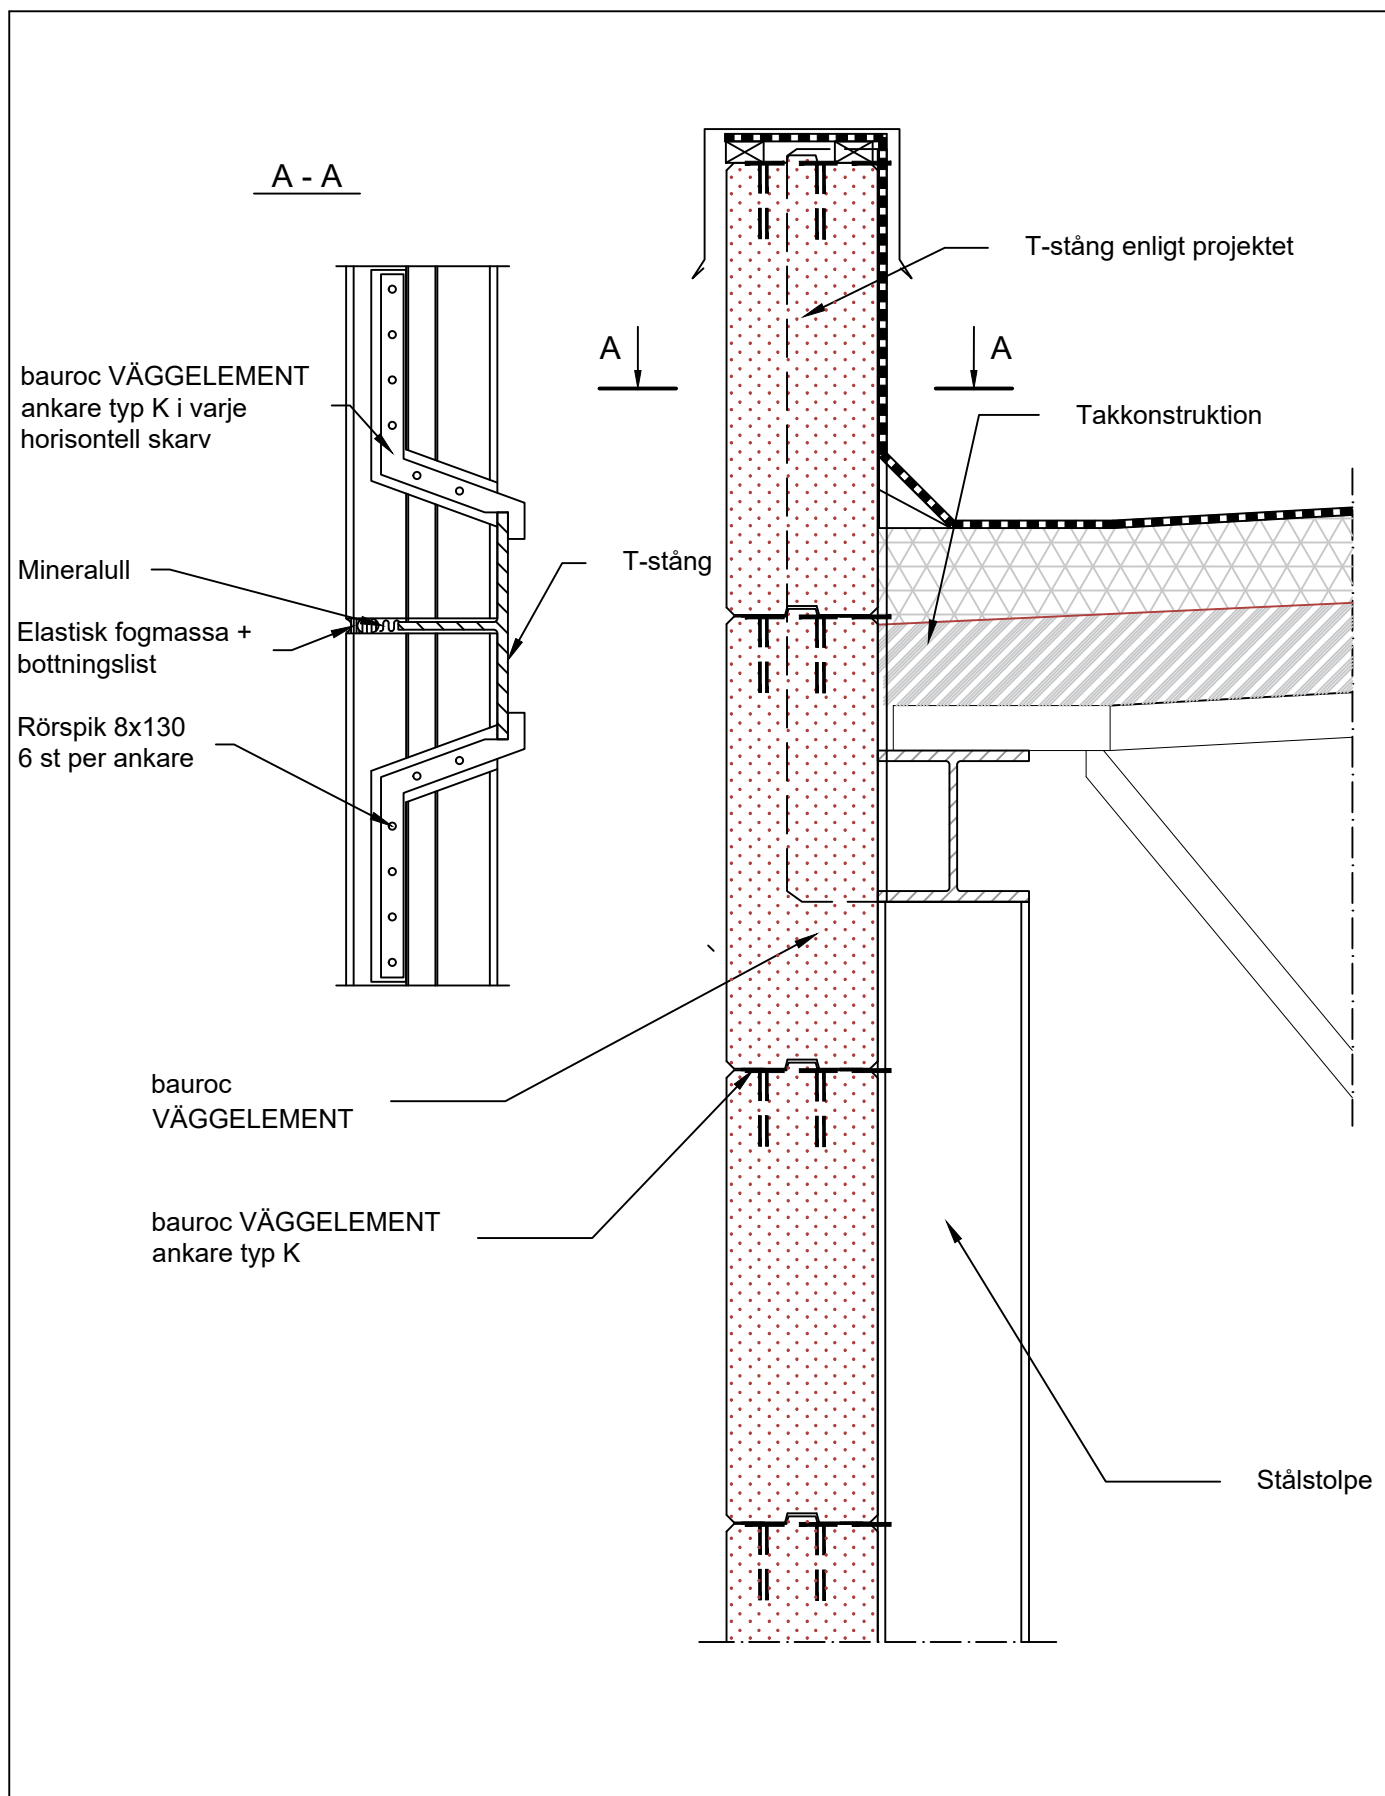

			Ritningens namn	
			Parapet; bauroc VÄGGELEMENT infästning med stålstolpe; brandmotstånd EI-M	
	Ritad av		Skala	
			M 1:10	
	Datum		Ritning nr.	
	03.2025		Vägg 4.1.1	