


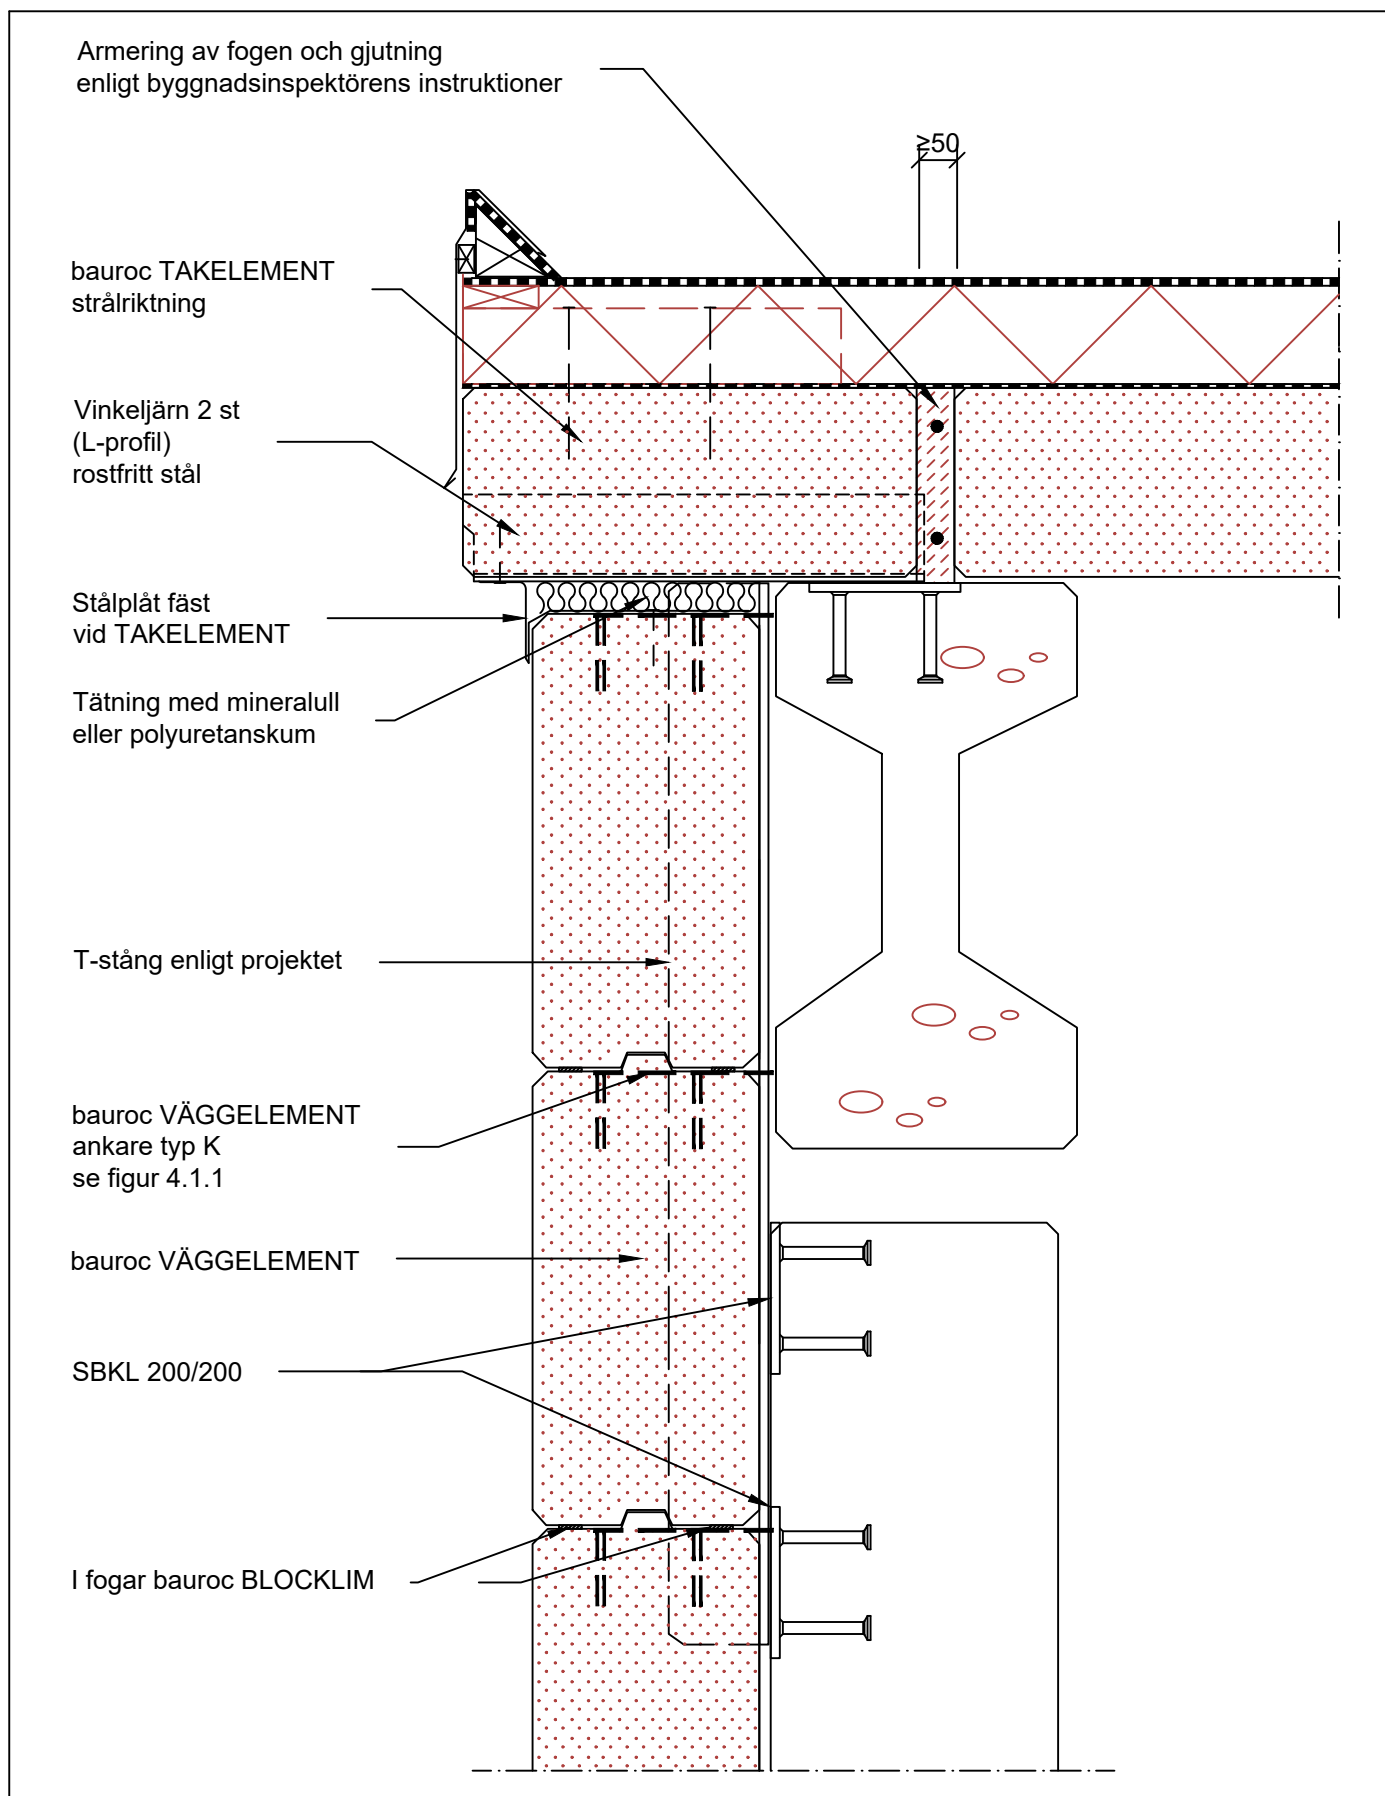

	Ritningens namn bauroc VÄGGELEMENT + TAKELEMENT Takfots montering, brandmotstånd EI	
	Ritad av	Skala M 1:10
	Datum 08.2017	Ritning nr. Tak 1.3.1