


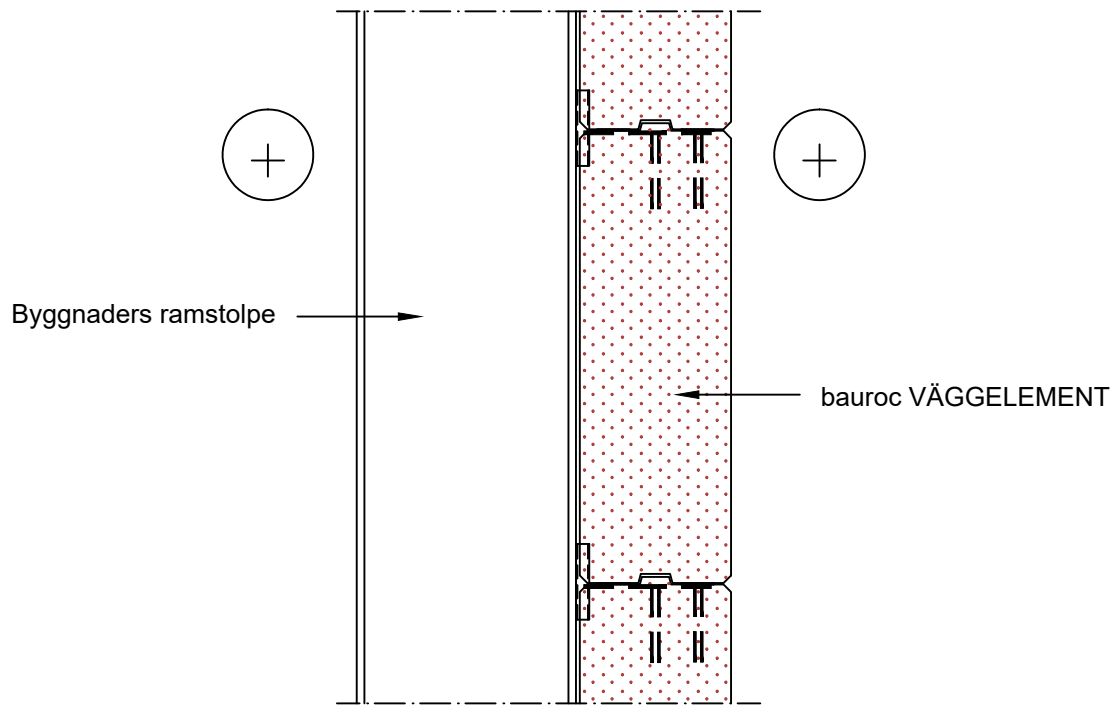

Innervägg

Vägg tjocklek

375 mm
300 mm
250 mm
200 mm
150 mm

Brandmotstånd

EI 240	EI-M 180
EI 240	EI-M 180
EI 240	EI-M 180
EI 240	EI-M 90
EI 240	-



Ritningens namn

bauroc VÄGGELEMENT
Brandmotstånd hos panelväggar

Ritad av

Skala

M 1:10

Datum

03.2025

Ritning nr.

Vägg 1.2.1