


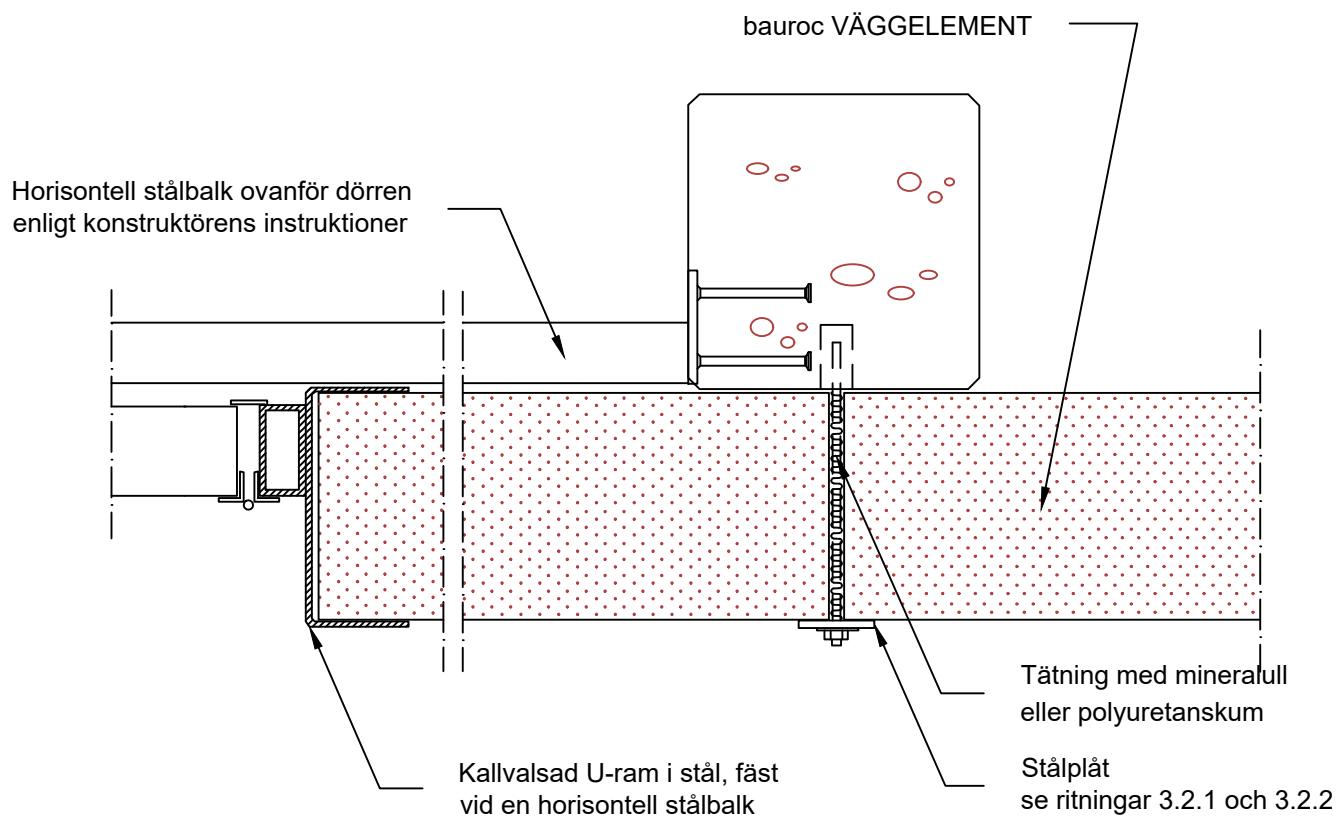

	Ritningens namn bauroc VÄGGELEMENT Dörröppning, EI-M brandsäker vägg	
	Ritad av	Skala M 1:10
	Datum 03.2025	Ritning nr. Vägg 1.2.5