


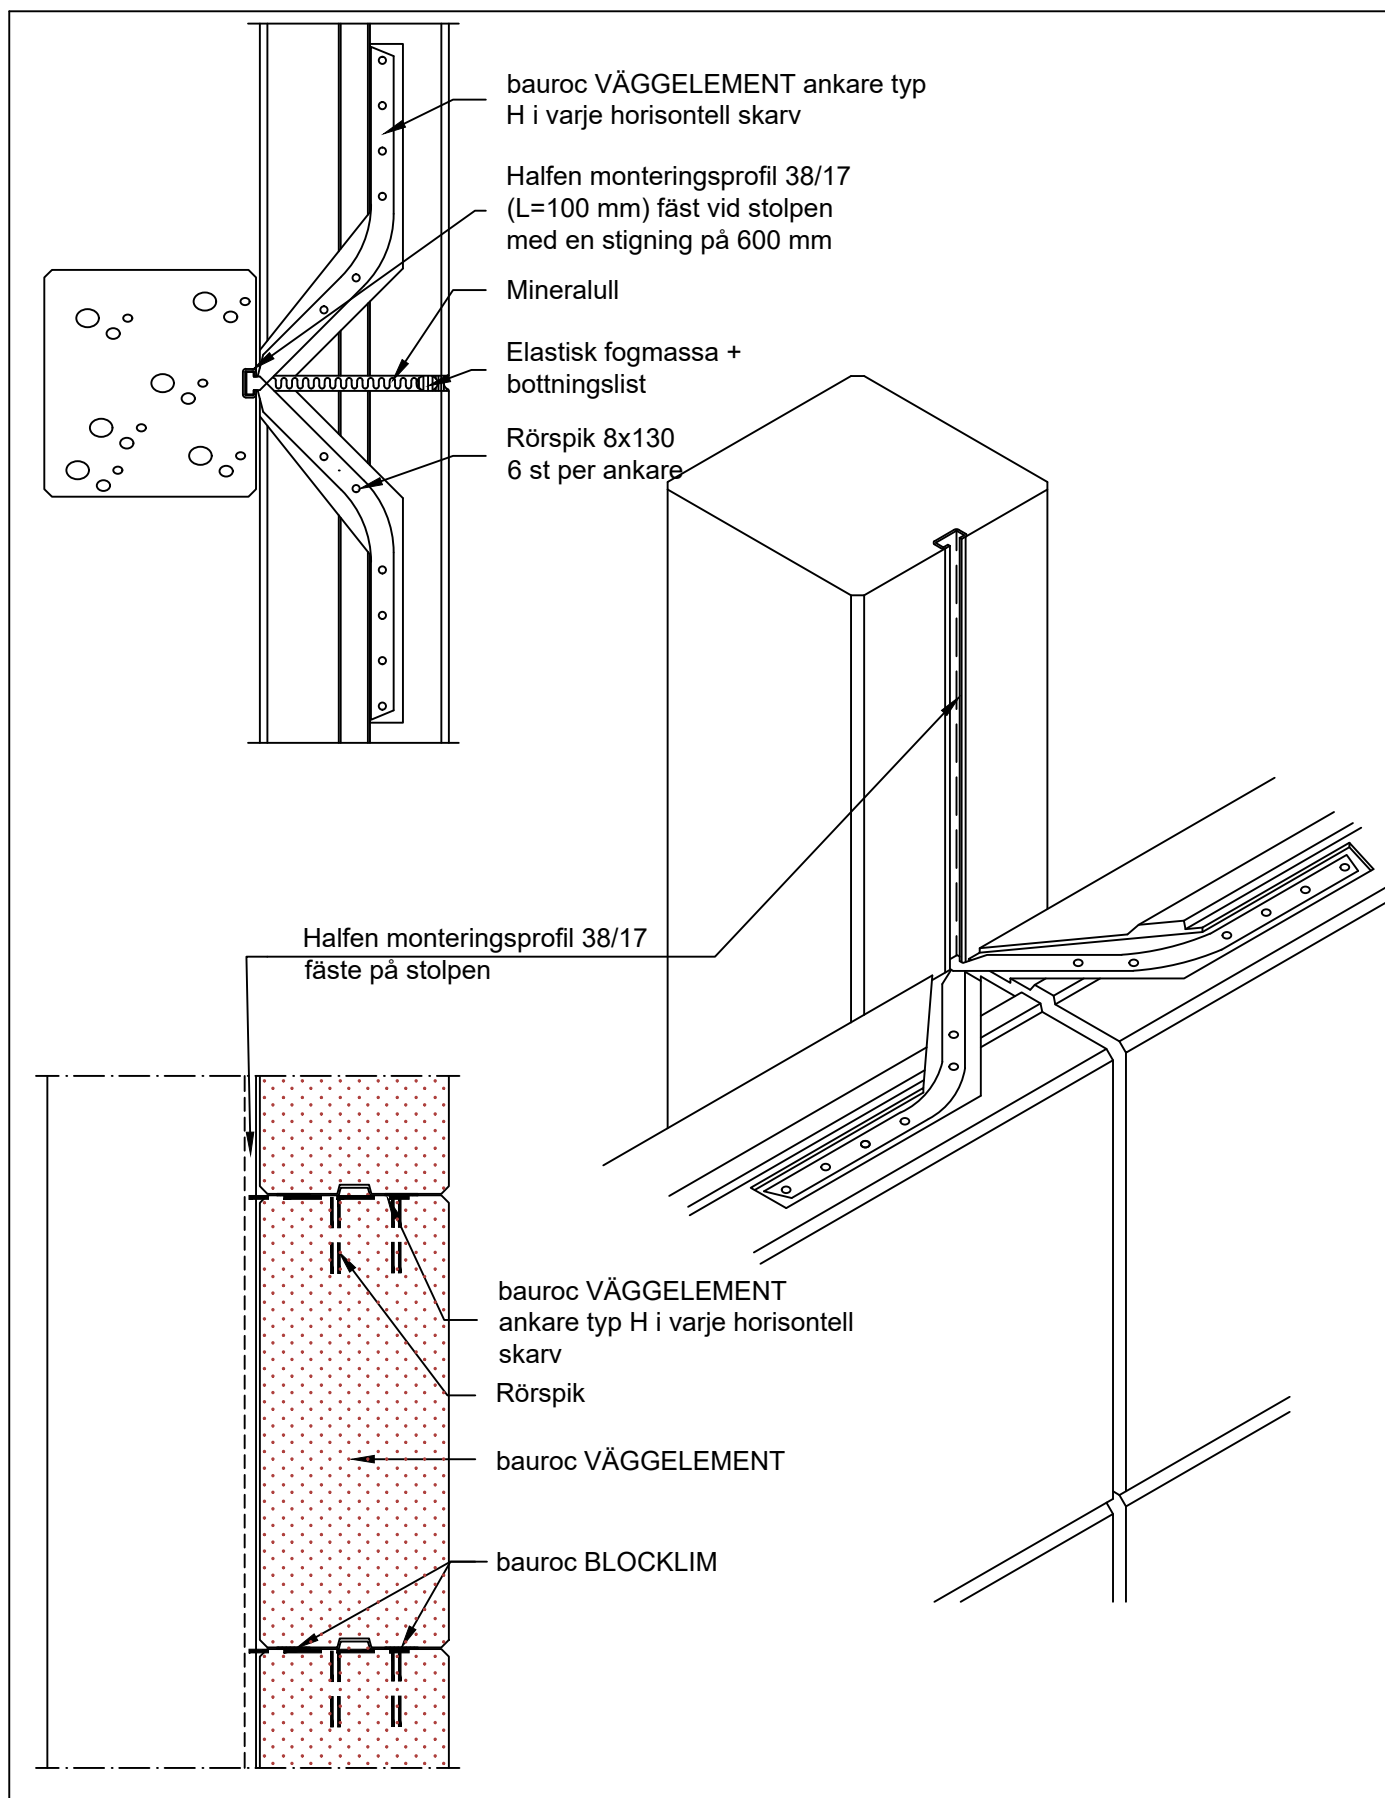

			Ritningens namn bauroc VÄGGELEMENT; betongstolpe VÄGGELEMENT ankare typ H; brandmotstånd EI-M	
			Ritad av	Skala M 1:10
			Datum 03.2025	Ritning nr. Vägg 2.2.1