


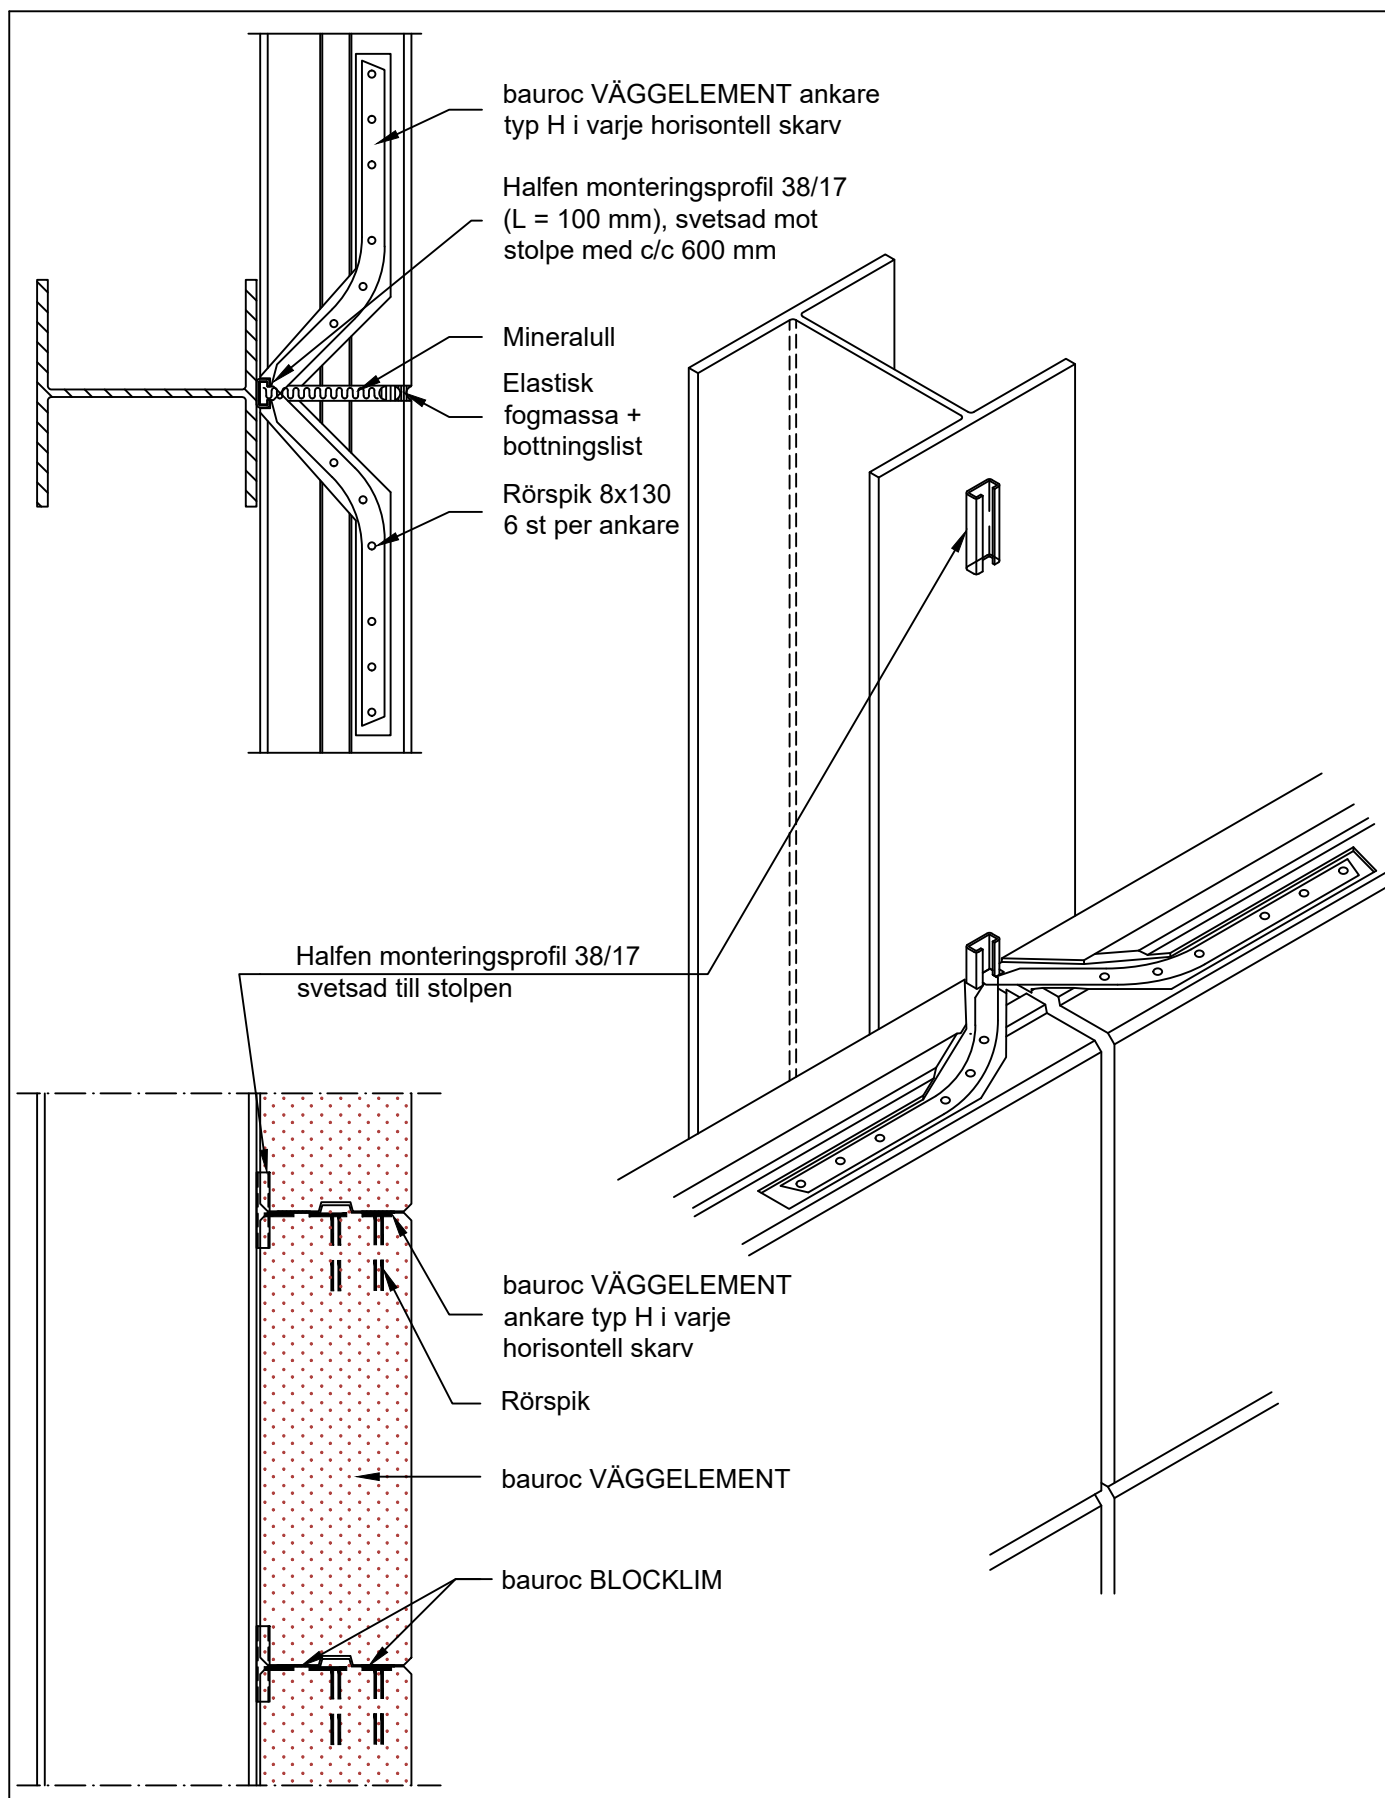

	Ritningens namn	
	bauroc VÄGGELEMENT; stålstolpe VÄGGELEMENT ankare typ H; brandmotstånd EI-M	
	Ritad av	Skala
Datum	03.2025	M 1:10
		Ritning nr. Vägg 2.2.2