
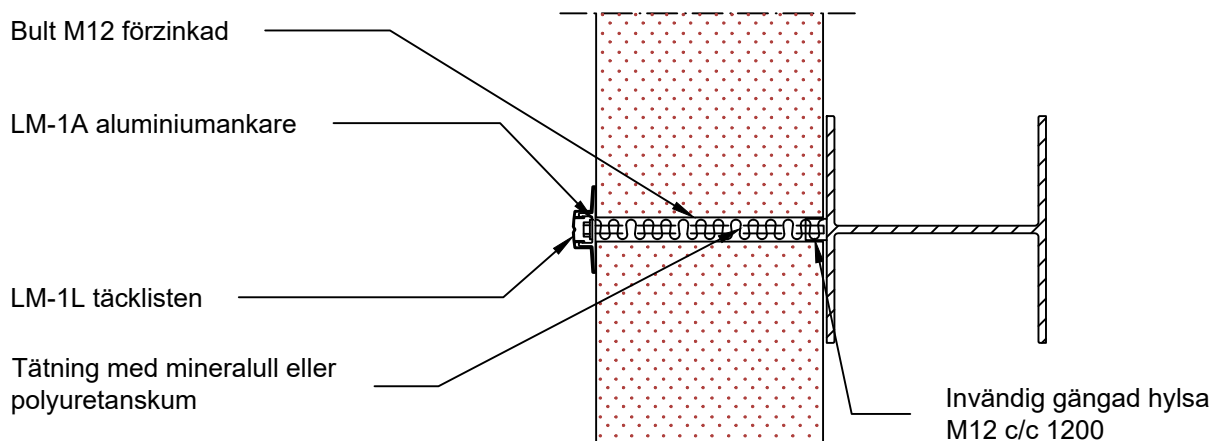


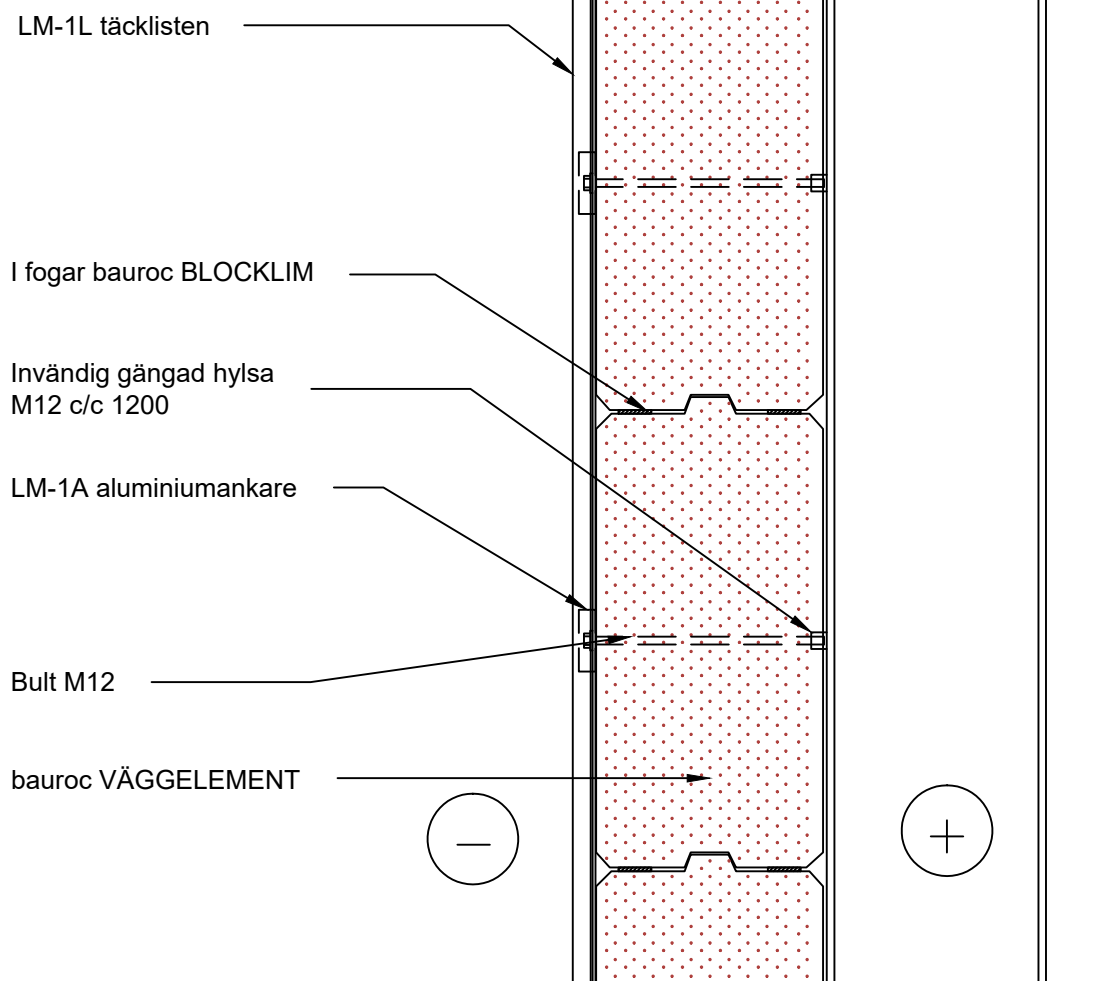

	Ritningens namn bauroc VÄGGELEMENT; infästning med stålstolpe LM-1A aluminiumankare + LM-1L täcklist	
	Ritad av	Skala M 1:10
	Datum 03.2025	Ritning nr. Vägg 3.2.3