


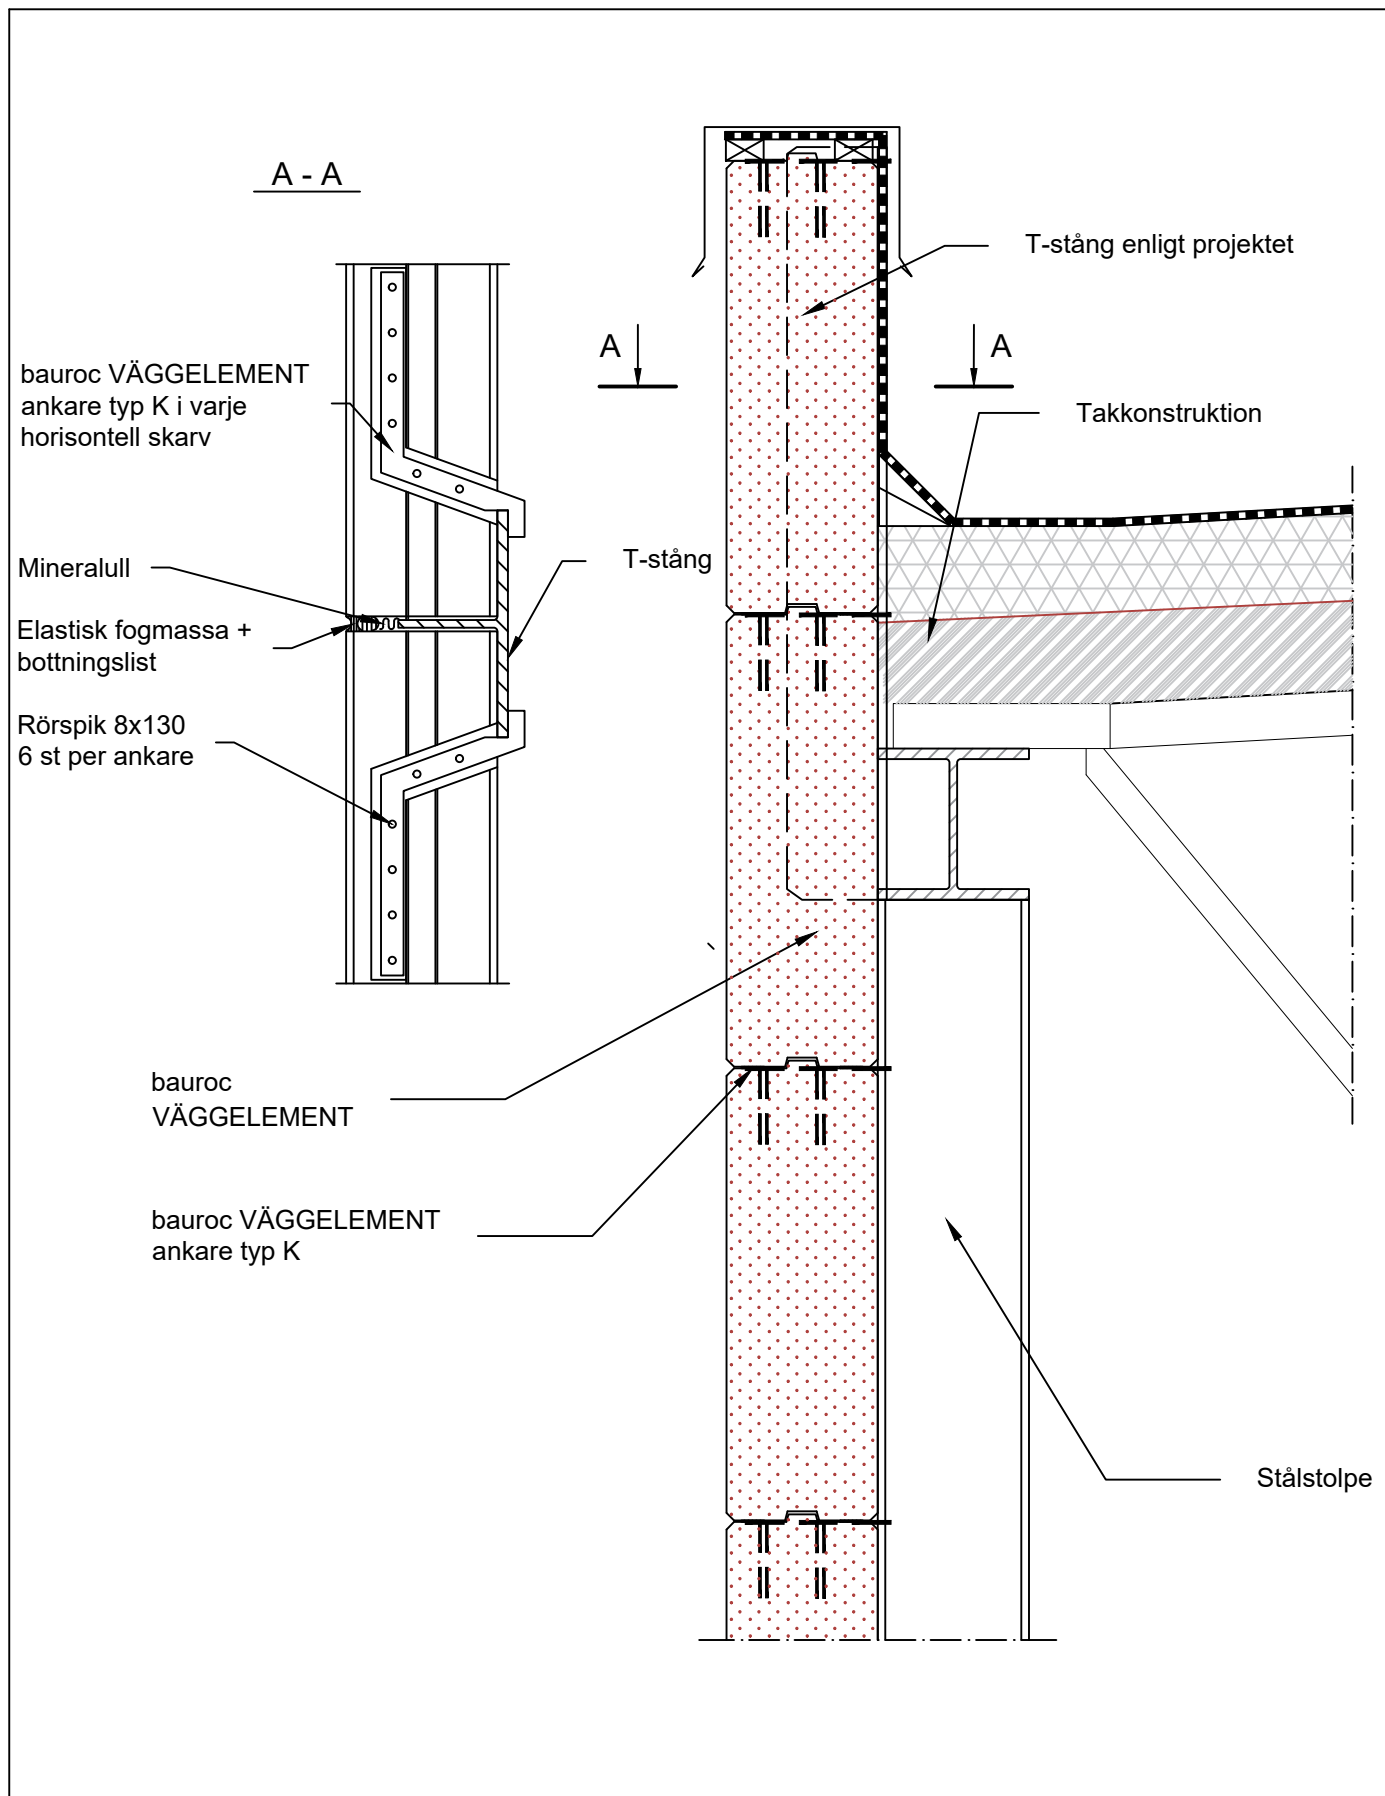

			Ritningens namn	
			Parapet; bauroc VÄGGELEMENT infästning med stålstolpe; brandmotstånd EI-M	
	Ritad av		Skala	
			M 1:10	
	Datum		Ritning nr.	
	03.2025		Vägg 4.1.1	